



Photo related to Le Corti Del Garda 1 completed in 2024

EDILFIN  BELGARDA

LE CORTI DEL GARDA 2

Scopri **LE CORTI DEL GARDA 2**, un complesso residenziale in costruzione tra Peschiera e Castelnuovo, con 26 unità in classe energetica A4. A 900 metri dalla spiaggia, offre trilocali, duplex e villa bifamiliare, con box auto e spazi comuni tra cui piscina e verde condominiale.

*Entdecken Sie **LE CORTI DEL GARDA 2**, einen neuen Wohnkomplex zwischen Peschiera und Castelnuovo, bestehend aus 26 Einheiten in Energieklasse A4. Nur 900 Meter vom Strand entfernt, bietet er Dreizimmerwohnungen, Duplexwohnungen und Zweifamileinhaus, mit Garagen und gemeinschaftlichen Bereichen wie Pool und Grünflächen.*

*Discover **LE CORTI DEL GARDA 2**, a new residential complex under construction between Peschiera and Castelnuovo, featuring 26 A4 energy class units. Located 900 meters from the beach, it offers three-room apartments, duplexes, and semi-detached villa, with garages and communal areas including a pool and green spaces.*



Render Le Corti del Garda 2



INDICE

INDEX

<i>Inquadramento Lokalisierung Localisation</i>	<i>4</i>
<i>Planimetrie generali Gesamtpläne General Layouts</i>	<i>6</i>
<i>Sezioni e Prospetti Schnitte und Höhen Sections and Elevations</i>	<i>12</i>
<i>Caratteristiche Principali Haupteigenschaften Main Features</i>	<i>16</i>
<i>Immobili Disponibili Verfügbare Immobilien Available properties</i>	<i>18</i>

INQUADRAMENTO

LOKALISIERUNG | LOCALISATION

L'area sulla quale è partita la seconda parte di un progetto iniziato con la costruzione e la completa vendita delle 22 unità de **Le Corti del Garda 1** è localizzata nel territorio comunale di **Castelnuovo del Garda**, in una zona ottimamente servita, al confine con **Peschiera del Garda** e vicina al **lago**.

Das Gebiet, auf dem der zweite Teil des Projekts mit dem Bau und dem vollständigen Verkauf der 22 Einheiten von Le Corti del Garda 1 begonnen wurde, befindet sich in der Gemeinde Castelnuovo del Garda, in einem hervorragend erschlossenen Gebiet, an der Grenze zu Peschiera del Garda und in der Nähe des Sees.


The area on which the second part of a project started with the construction and complete sale of the 22 units of Le Corti del Garda 1 is located in the municipality of Castelnuovo del Garda, in a well-served area, bordering Peschiera del Garda and close to the lake.






PLANIMETRIE GENERALI

GESAMTPLÄNE / GENERAL LAYOUTS

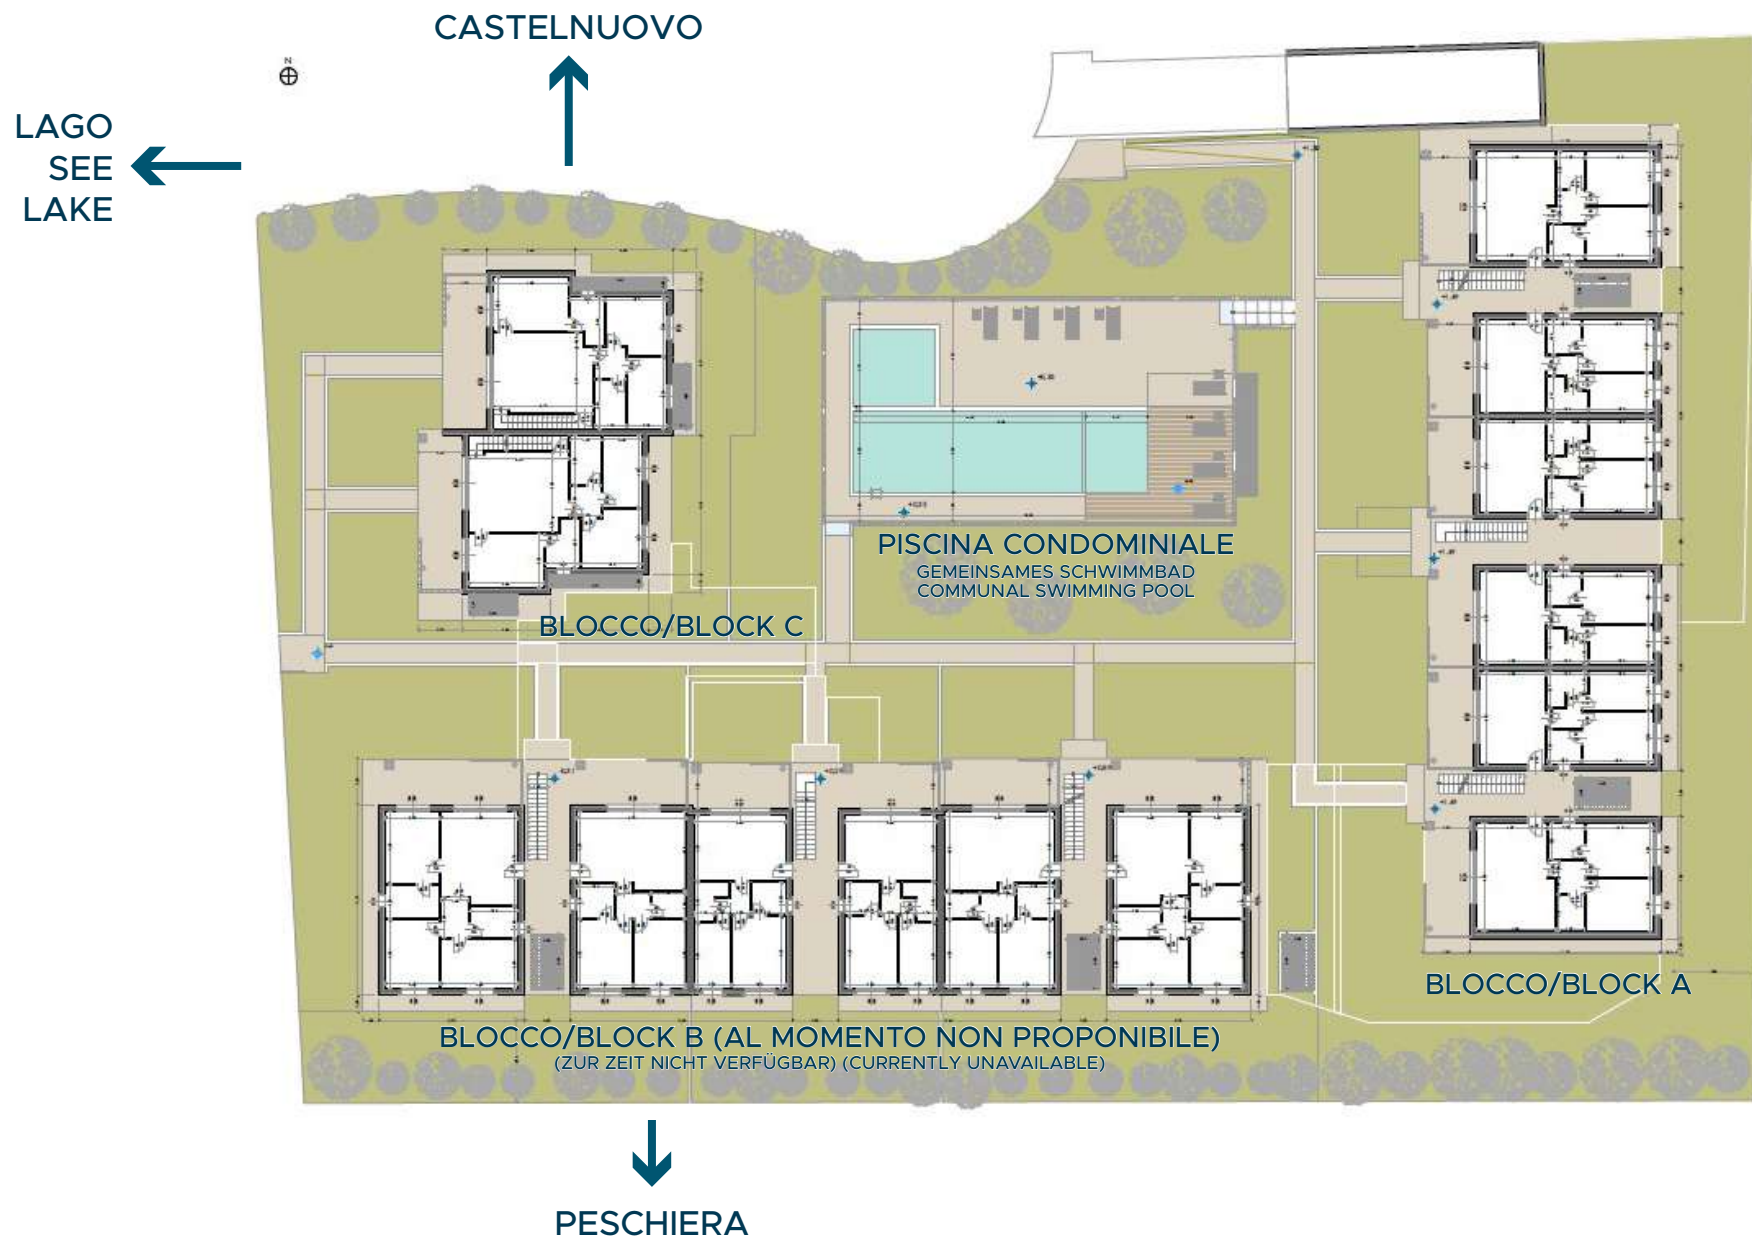

PIANO INTERRATO

UNTERGESCHOSS / BASEMENT FLOOR

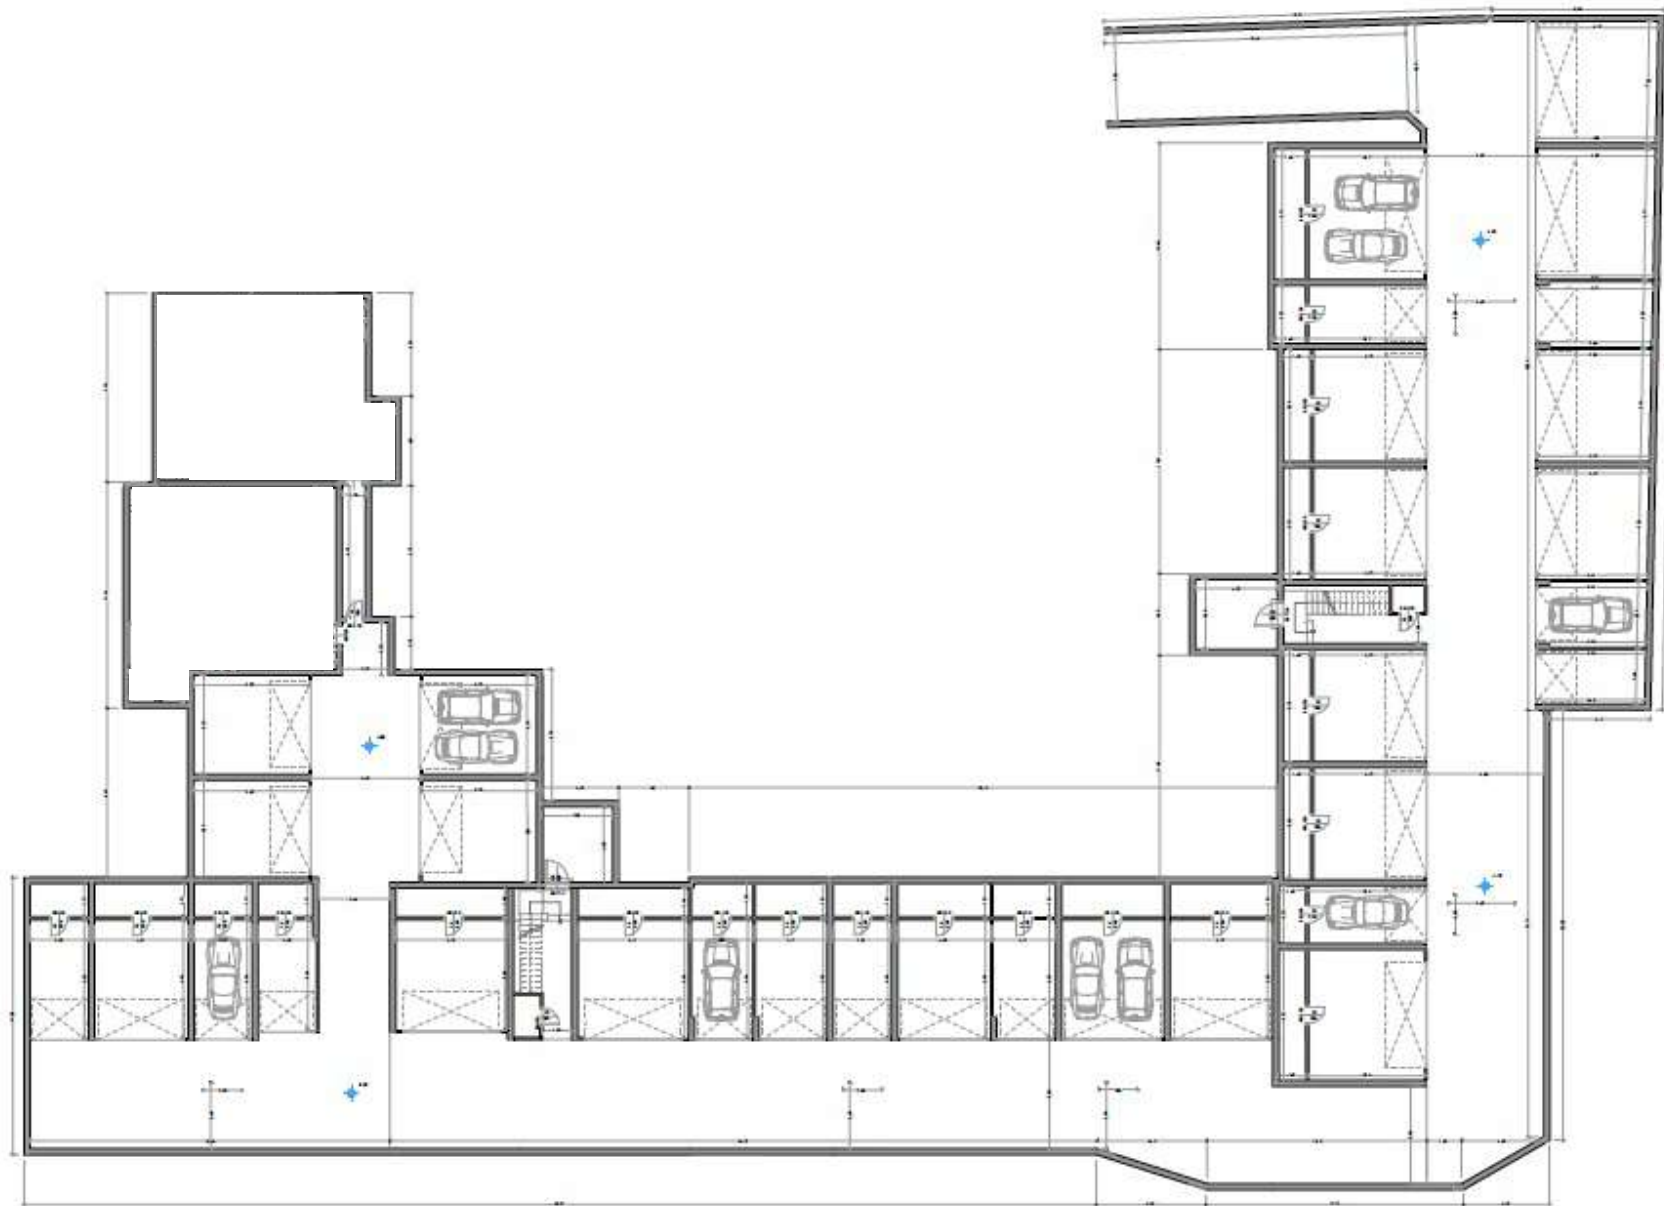


PIANO TERRA

ERDGESCHOSS | GROUND FLOOR



BLOCCO/BLOCK C

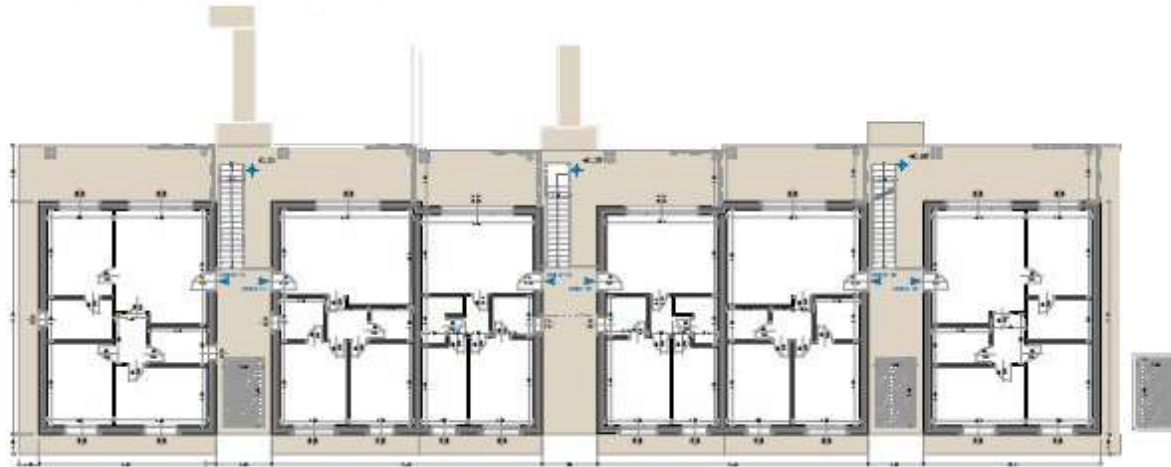

BLOCCO/BLOCK B (AL MOMENTO NON PROPONIBILE)
(ZUR ZEIT NICHT VERFÜGBAR) (CURRENTLY UNAVAILABLE)





BLOCCO/BLOCK A


PIANO PRIMO

ERSTER STOCK / FIRST FLOOR

BLOCCO/BLOCK C

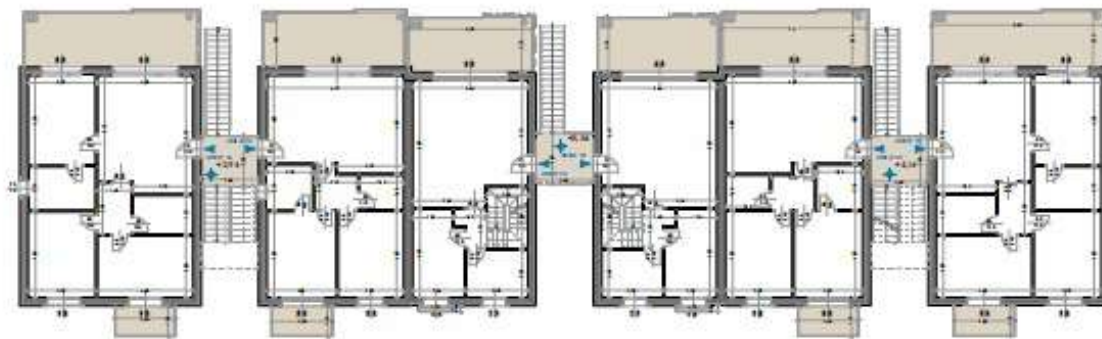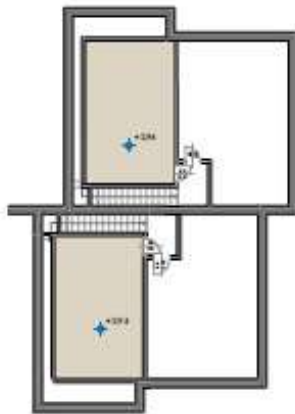

BLOCCO/BLOCK B (AL MOMENTO NON PROPONIBILE)
(ZUR ZEIT NICHT VERFÜGBAR) (CURRENTLY UNAVAILABLE)

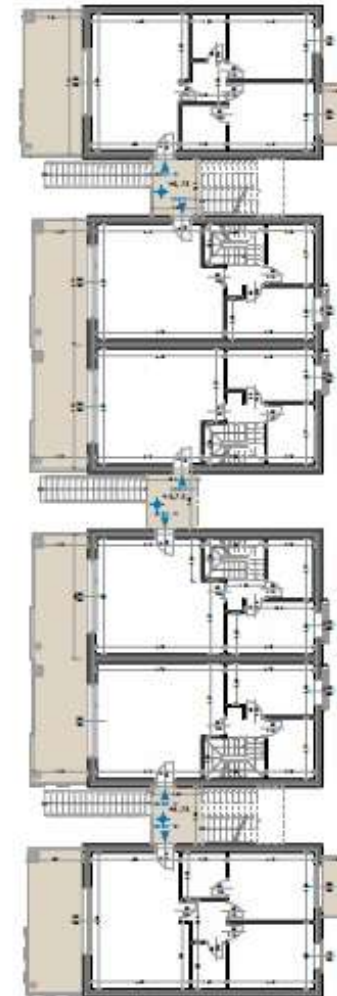

BLOCCO/BLOCK A

PIANO SECONDO E COPERTURE

ZWEITE ETAGE UND ÜBERDACHUNG | SECOND FLOOR AND ROOFING

BLOCCO/BLOCK C




BLOCCO/BLOCK B (AL MOMENTO NON PROPONIBILE)
(ZUR ZEIT NICHT VERFÜGBAR) (CURRENTLY UNAVAILABLE)


BLOCCO/BLOCK A


PISCINA CONDOMINIALE

GEMEINSCHAFTSPOOL | COMMUNAL POOL

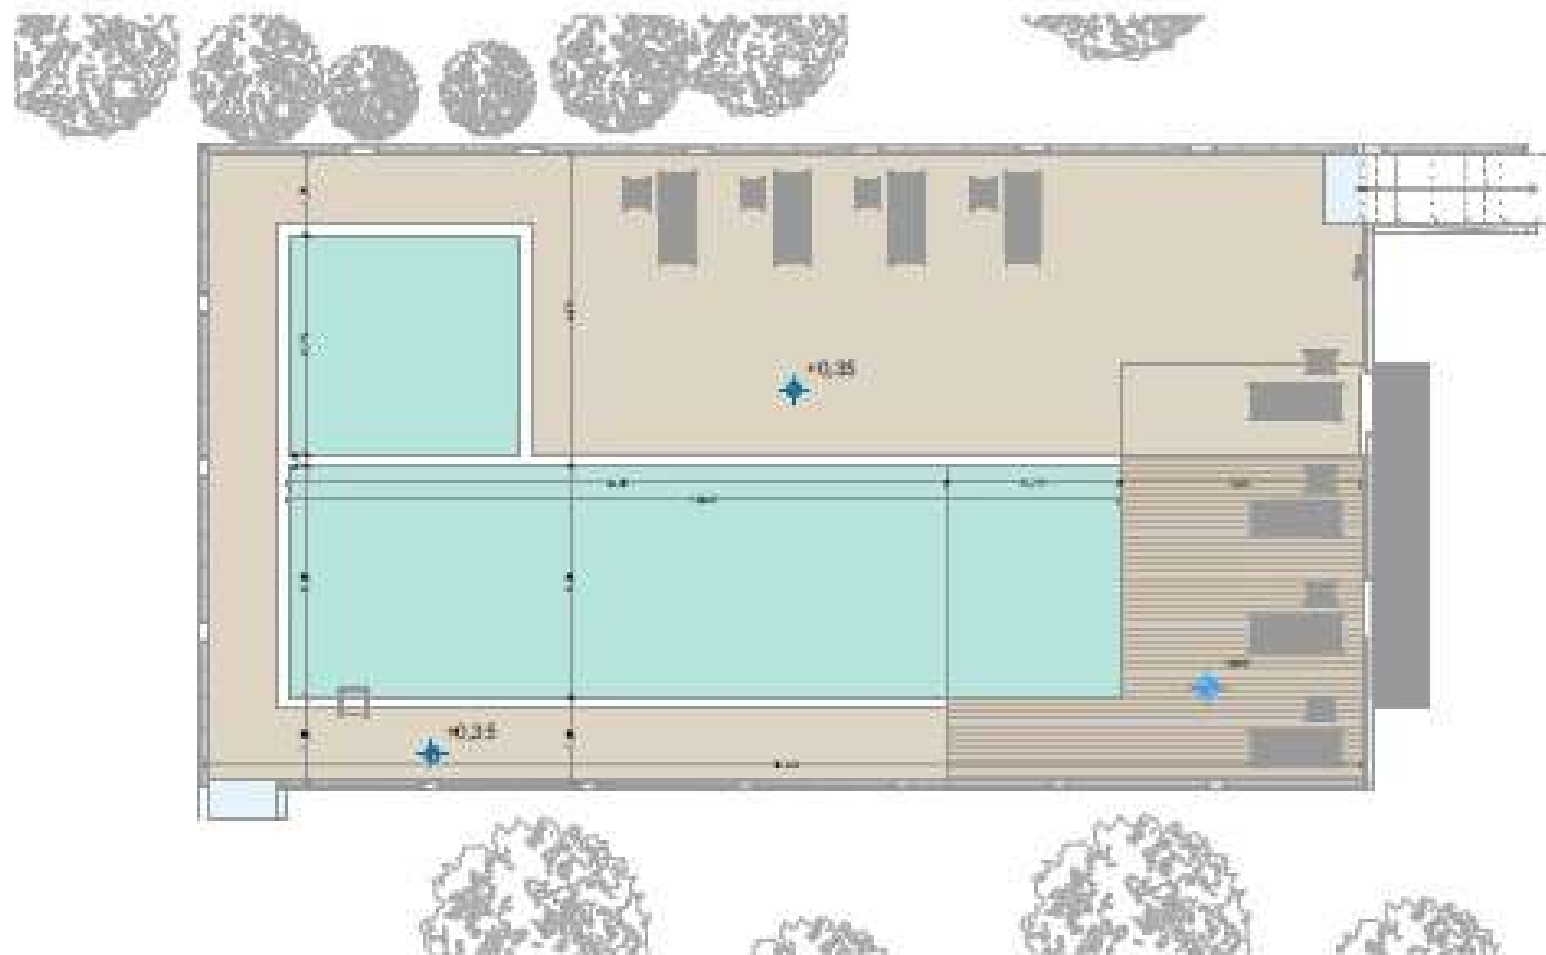

RADAR





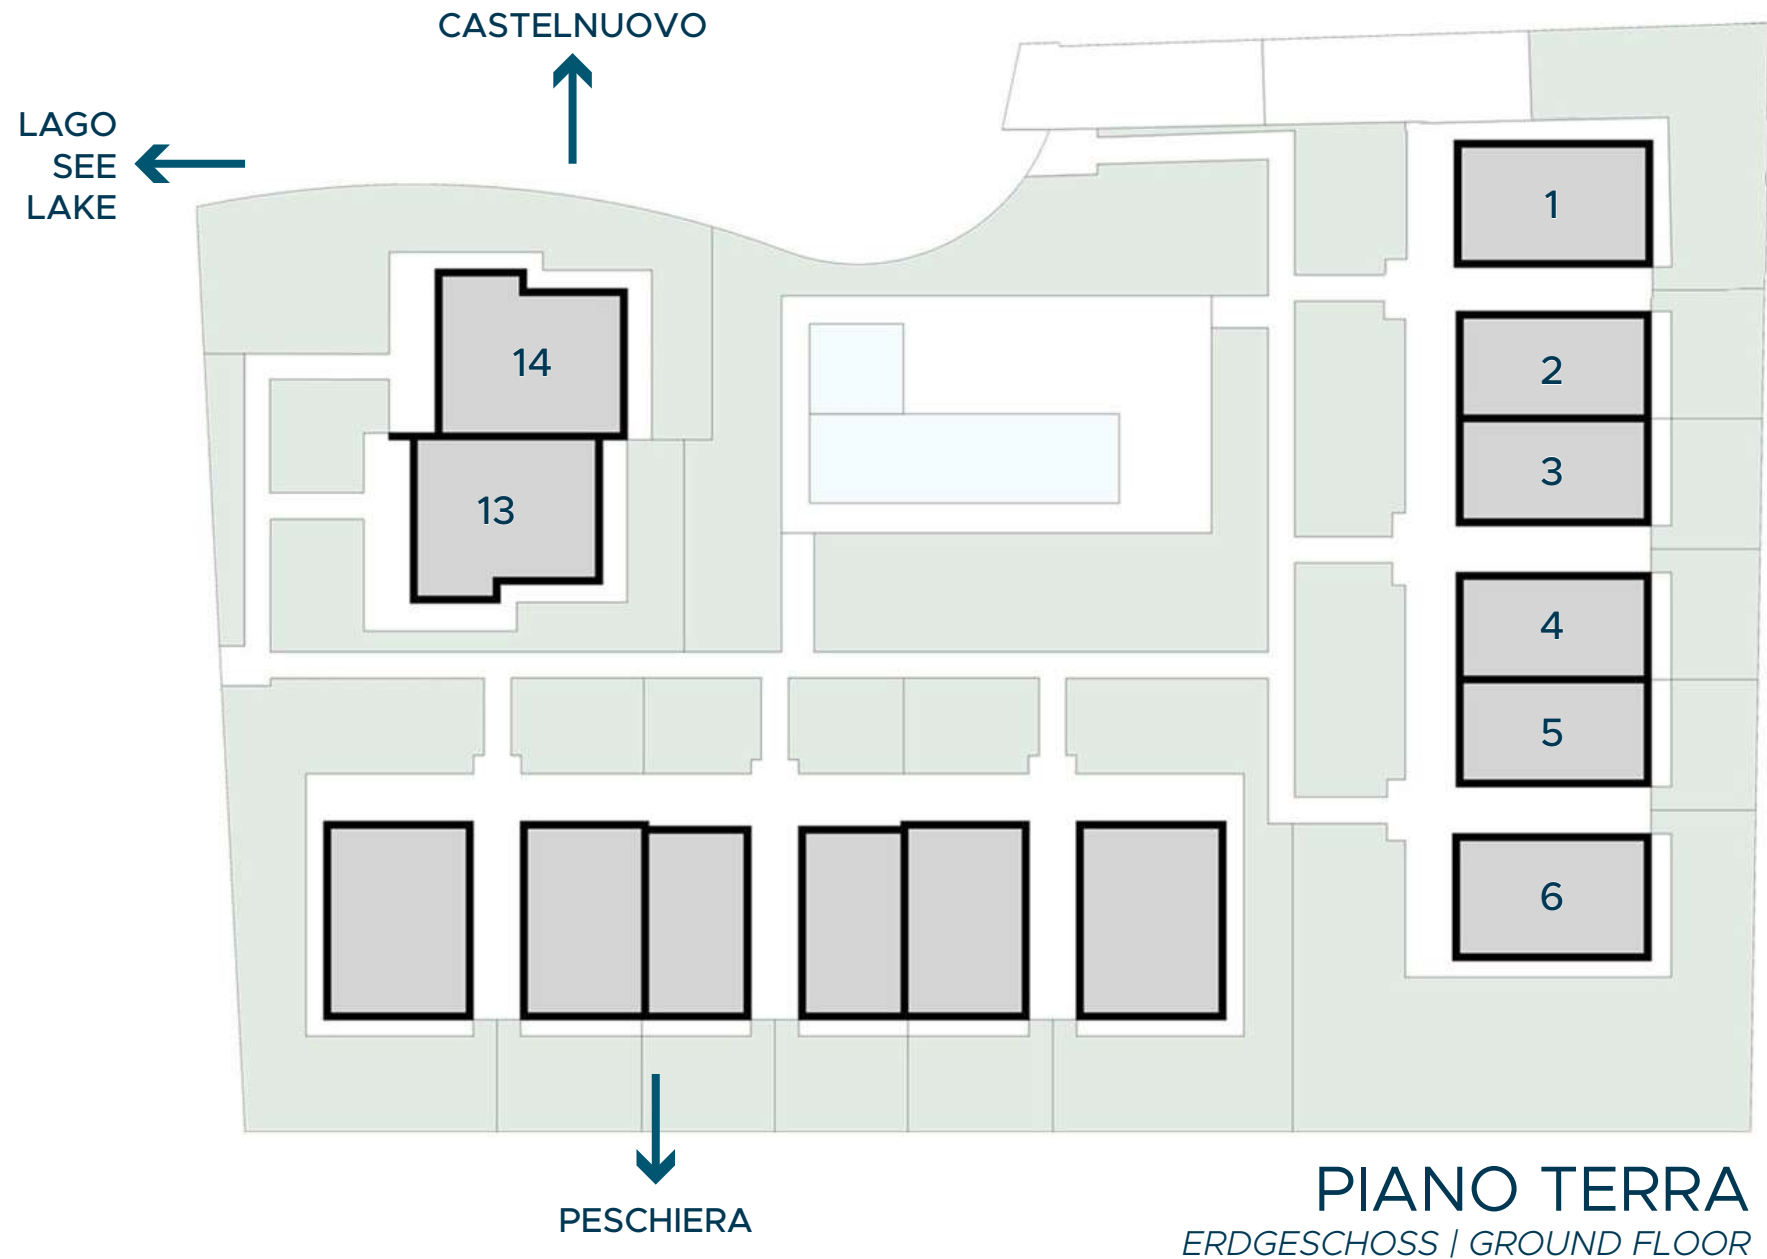


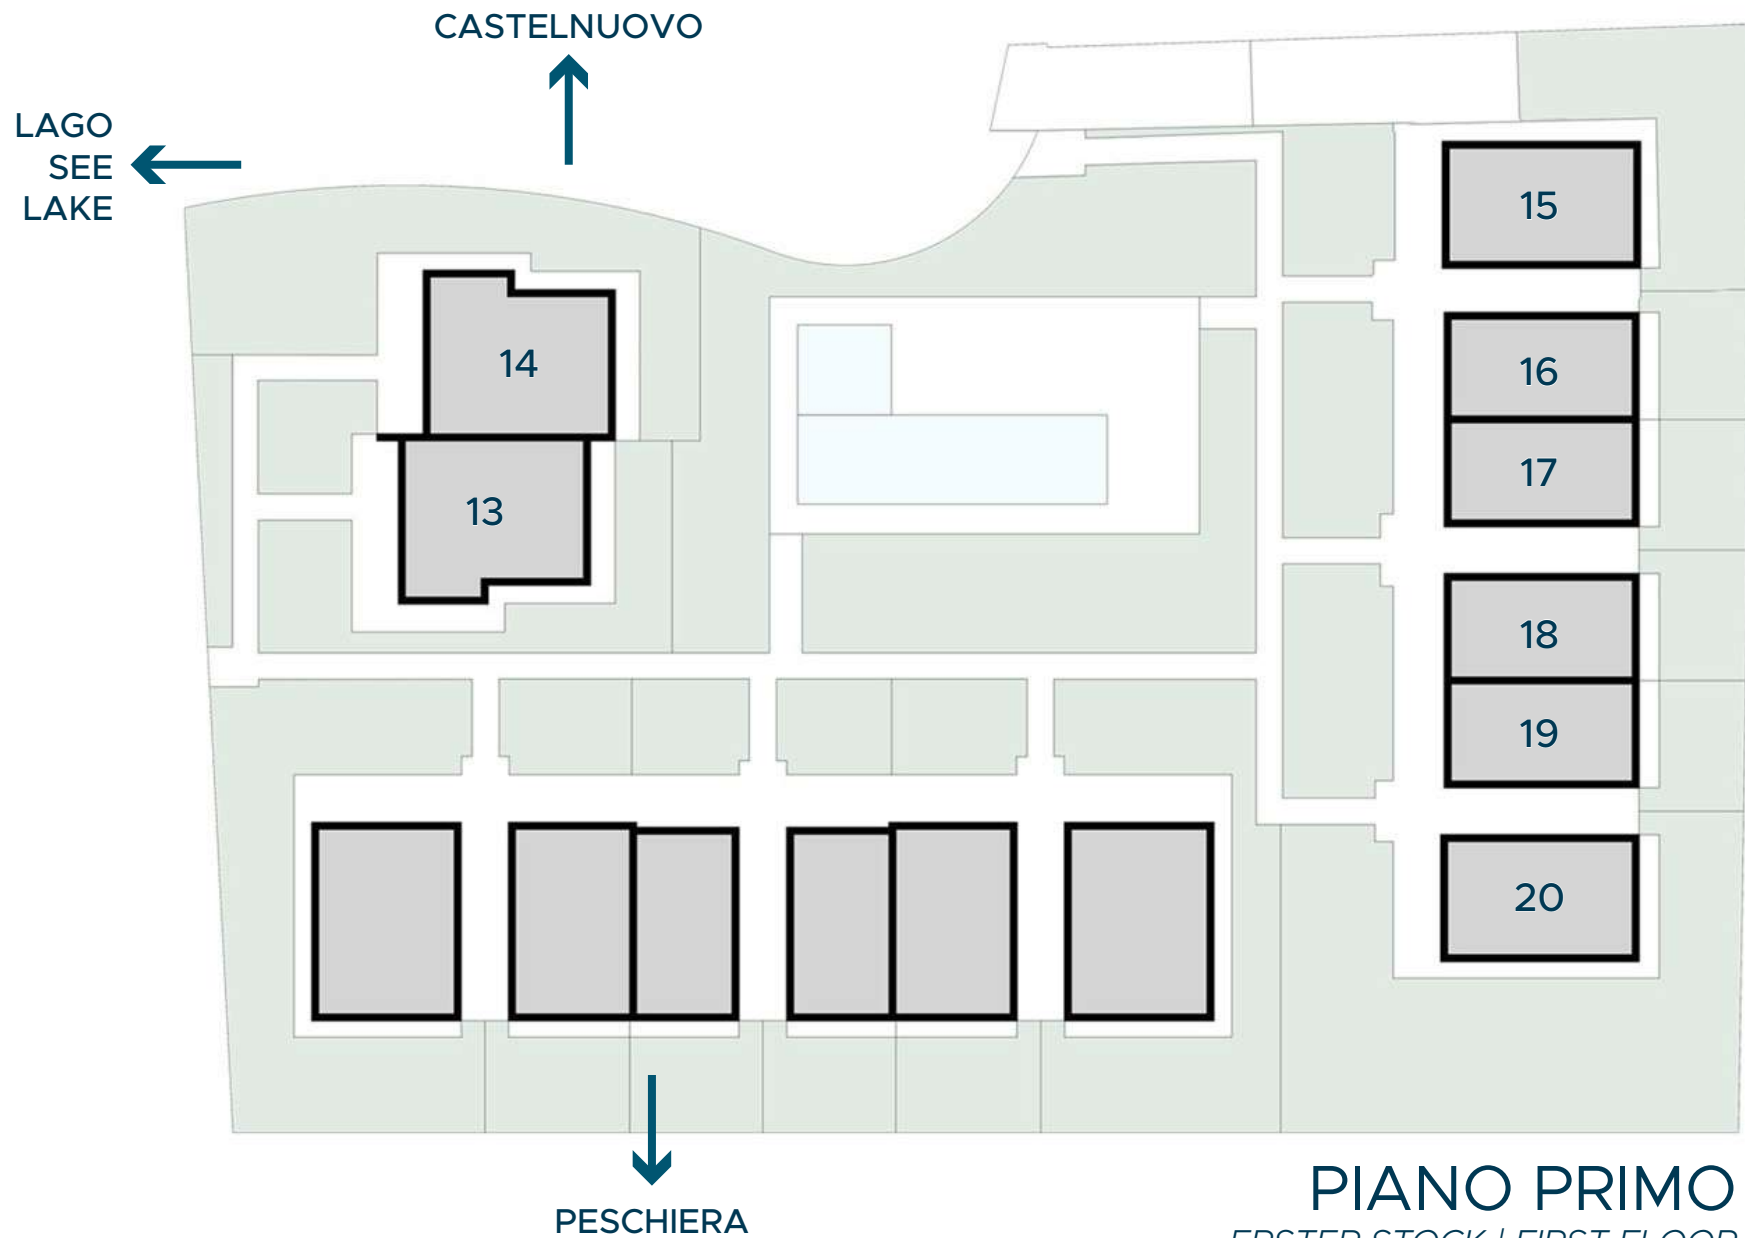

PIANO PRIMO
ERSTER STOCK | FIRST FLOOR

SEZIONI E PROSPETTI

SCHNITTE UND HÖHEN / SECTIONS AND ELEVATIONS

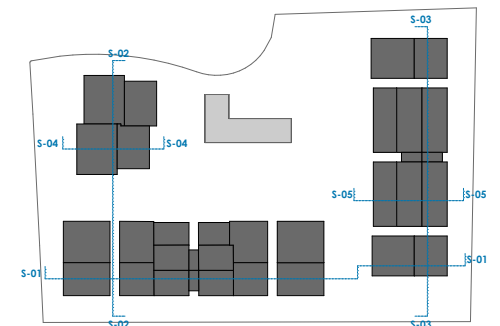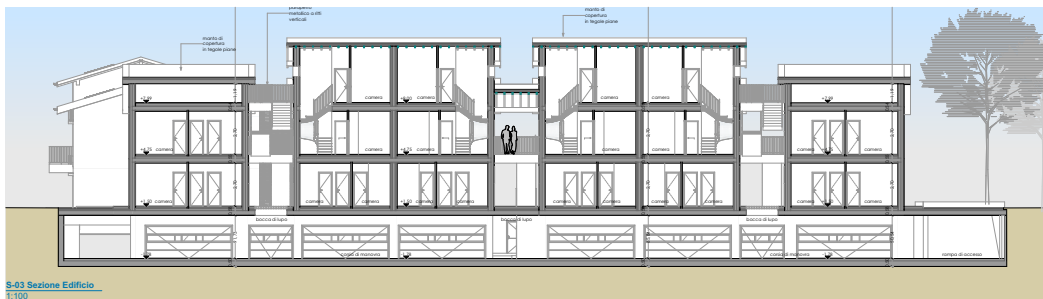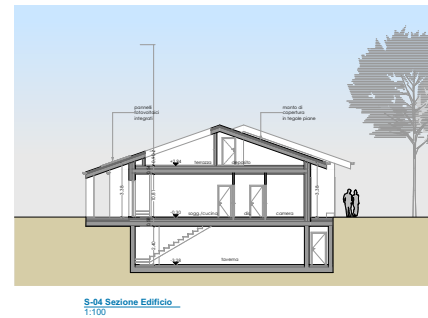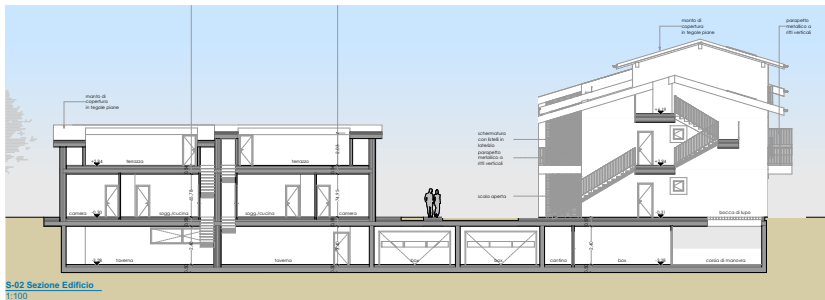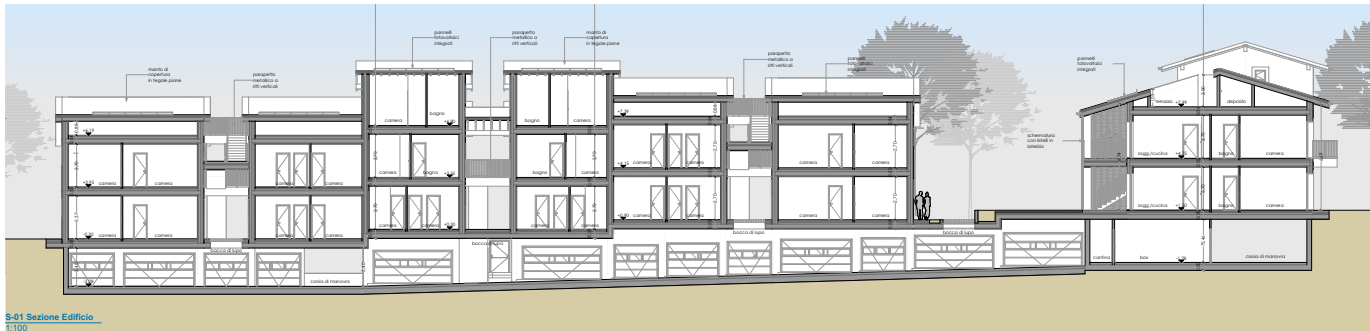



Schema Sezioni



PROSPETTO NORD
1:100



PROSPETTO SUD
1:100

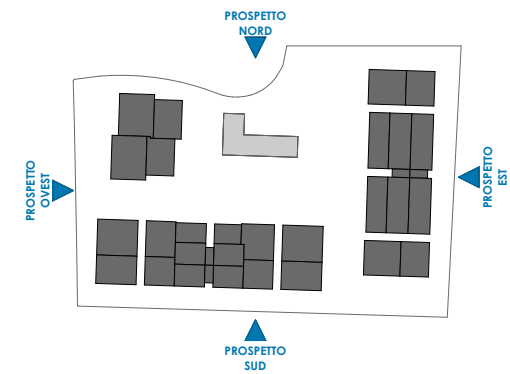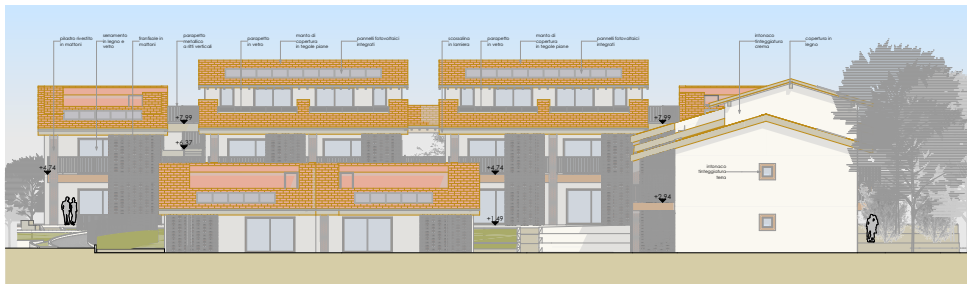

CARATTERISTICHE PRINCIPALI

HAUPTEIGENSCHAFTEN | MAIN FEATURES

DIVERSE TIPOLOGIE

VERSCHIEDENE TYPEN | DIFFERENT TYPES

Disponibili appartamenti con giardino o terrazzo (alcuni vista lago) e villa bifamiliare, per soddisfare ogni esigenza abitativa.

Wohnungen mit Garten oder Terrasse (einige mit Seeblick) und Zweifamilienhaus bieten für jeden Wohnbedarf das passende Angebot.

Apartments with a garden or terrace (some with lake view) and semi-detached villa are available to meet every housing requirement.

POSIZIONE STRATEGICA

STRATEGISCHE LAGE | STRATEGIC LOCATION

A soli 900 metri dalla spiaggia e dal lungolago, il residence è comodo ai servizi di Peschiera del Garda e del Lago di Garda.

Nur 900 Meter vom Strand und dem Seeufer entfernt, liegt die Residenz günstig zu den Annehmlichkeiten von Peschiera del Garda und dem Gardasee.

Only 900 metres from the beach and the lakefront, the residence is convenient to the amenities of Peschiera del Garda and Lake Garda.

GIARDINI E TERRAZZE

GÄRTEN UND TERRASSEN | GARDENS AND TERRACES

Spazi esterni dedicati: vivi la tranquillità di un giardino o il comfort di una terrazza privata vista lago.

Eigene Außenbereiche: erleben Sie die Ruhe eines Gartens oder den Komfort einer privaten Terrasse mit Seeblick.

Dedicated outdoor spaces: experience the tranquillity of a garden or the comfort of a private lake-view terrace.

COMFORT ABITATIVO

WOHNKOMFORT | LIVING COMFORT

Gli immobili dispongono di riscaldamento a pavimento, aria condizionata e tapparelle motorizzate. Predisposizione per la fibra e box auto con colonna per la ricarica elettrica.

Die Immobilien verfügen über Fußbodenheizung, Klimaanlage und motorisierte Rollläden. Bereitstellung von Glasfaser-Internet und Garage mit elektrischer Ladesäule.

The properties have underfloor heating, air conditioning and motorised roller shutters. Provision for fiber internet and Car garage with electric charging column.

PERSONALIZZAZIONE

CUSTOMISIERUNG | CUSTOMISATION

Trasforma la tua casa in un ambiente su misura per te. Offriamo capitolato di qualità con possibilità di personalizzazione.

Verwandeln Sie Ihr Zuhause in eine maßgeschneiderte Umgebung. Wir bieten Ihnen Qualitätsspezifikationen mit der Möglichkeit der Personalisierung.

Transform your home into a tailor-made environment. We offer quality specifications with the possibility of customisation.

CLASSE ENERGETICA A4

ENERGIEKLASSE A4 | ENERGY CLASS A4

Gli immobili sono progettati per garantire il massimo risparmio energetico e sostenibilità ambientale, grazie alla classe energetica più alta del settore.

Die Immobilien sind auf maximale Energieeinsparung und Umweltverträglichkeit ausgelegt, dank der höchsten Energieklasse in der Branche.

The properties are designed for maximum energy savings and environmental sustainability, thanks to the highest energy class available.



Render Le Corti del Garda 2

IMMOBILI DISPONIBILI

VERFÜGBARE IMMOBILIEN | AVAILABLE PROPERTIES



1

APPARTAMENTO piano terra d'angolo con giardino
WOHNUNG Eck-Erdgeschoss mit Garten
APARTMENT corner ground floor with garden



Sup. commerciale <i>Verkaufsfläche</i> <i>Commercial Area</i>	121mq <i>121mq</i> <i>121sqm</i>
Superficie calpestabile <i>Nutzfläche</i> <i>Net floor area</i>	70mq <i>70mq</i> <i>70sqm</i>
Locali <i>Zimmer</i> <i>Rooms</i>	3
Camere da letto <i>Schlafzimmer</i> <i>Bedrooms</i>	2
Bagni <i>Badezimmer</i> <i>Bathrooms</i>	2
Giardino <i>Garten</i> <i>Garden</i>	Doppio <i>Doppel</i> <i>Double</i>
Box Auto <i>Garage</i> <i>Car garage</i>	Singolo, doppio o triplo (acquistabile separatamente) <i>Einzeln, doppelt oder dreifach (separat zu erwerben)</i> <i>Single, double or triple (purchased separately)</i>
Piano <i>Stock</i> <i>Floor</i>	Terra <i>Erde</i> <i>Ground</i>

Le immagini del render sono indicative e non costituiscono elemento contrattuale
 Die Bilder des Renderings sind indikativ und stellen kein vertragliches Element dar
 The images shown are indicative and do not constitute contractual term



2

APPARTAMENTO piano terra centrale con giardino f/r WOHNUNG Zentralerdgeschoss mit Vor-/Hintergarten APARTMENT central floor with f/b garden

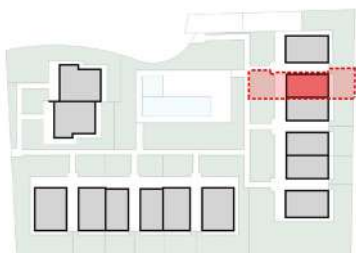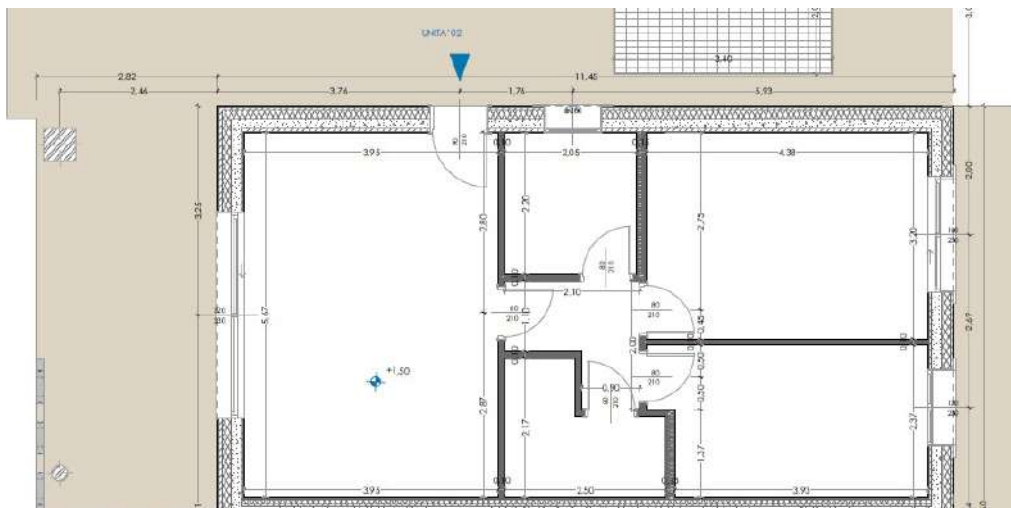



Sup. commerciale <i>Verkaufsfläche</i> Commercial Area	96mq 96mq 190sqm
Superficie calpestabile <i>Nutzfläche</i> Net floor area	58mq 58mq 58sqm
Locali <i>Zimmer</i> Rooms	3
Camere da letto <i>Schlafzimmer</i> Bedrooms	2
Bagni <i>Badezimmer</i> Bathrooms	2
Giardino <i>Garten</i> Garden	Doppio <i>Doppel</i> Double
Box Auto <i>Garage</i> <i>Car garage</i>	Singolo, doppio o triplo (acquistabile separatamente) <i>Einzeln, doppelt oder dreifach (separat zu erwerben)</i> <i>Single, double or triple (purchased separately)</i>
Piano <i>Stock</i> Floor	Terra <i>Erde</i> Ground

Le immagini del render sono indicative e non costituiscono elemento contrattuale
Die Bilder des Renderings sind indikativ und stellen kein vertragliches Element dar
The images shown are indicative and do not constitute contractual term



3

APPARTAMENTO piano terra centrale con giardino f/r
WOHNUNG Zentralerdggeschoss mit Vor-/Hintergarten
APARTMENT central ground floor with f/b garden

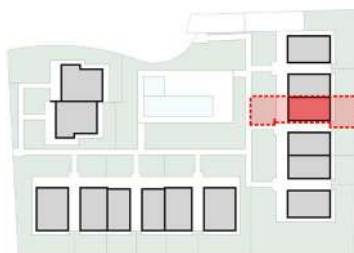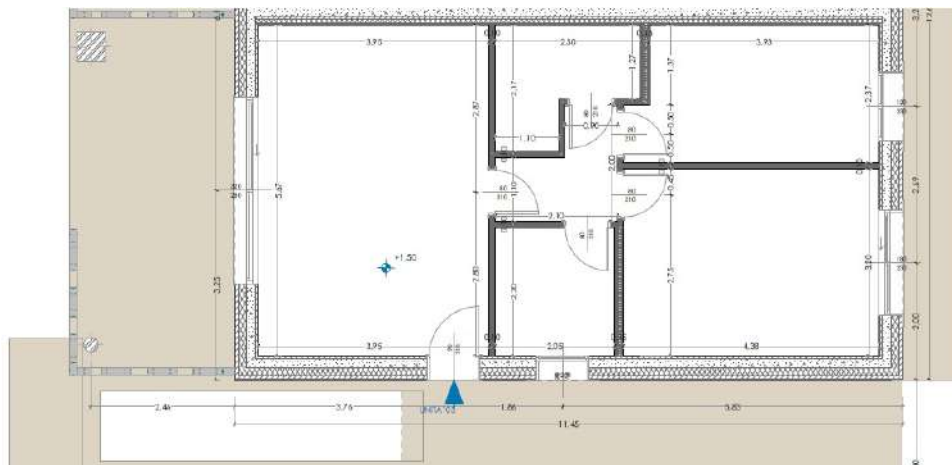



Sup. commerciale <i>Verkaufsfläche</i> <i>Commercial Area</i>	95mq 95mq 95sqm
Superficie calpestabile <i>Nutzfläche</i> <i>Net floor area</i>	58mq 58mq 58sqm
Locali <i>Zimmer</i> <i>Rooms</i>	3
Camere da letto <i>Schlafzimmer</i> <i>Bedrooms</i>	2
Bagni <i>Badezimmer</i> <i>Bathrooms</i>	2
Giardino <i>Garten</i> <i>Garden</i>	Doppio <i>Doppel</i> <i>Double</i>
Box Auto <i>Garage</i> <i>Car garage</i>	Singolo, doppio o triplo (acquistabile separatamente) <i>Einzel, doppelt oder dreifach (separat zu erwerben)</i> <i>Single, double or triple (purchased separately)</i>
Piano <i>Floor</i> <i>Stock</i>	Terra <i>Erde</i> <i>Ground</i>

Le immagini del render sono indicative e non costituiscono elemento contrattuale
 Die Bilder des Renderings sind indikativ und stellen kein vertragliches Element dar
 The images shown are indicative and do not constitute contractual term



4

APPARTAMENTO piano terra centrale con giardino f/r WOHNUNG Zentralerdgeschoss mit Vor-/Hintergarten APARTMENT central ground floor with f/b garden

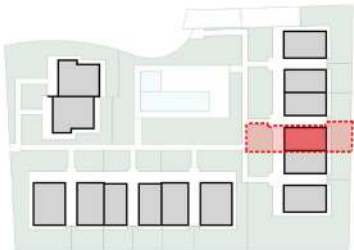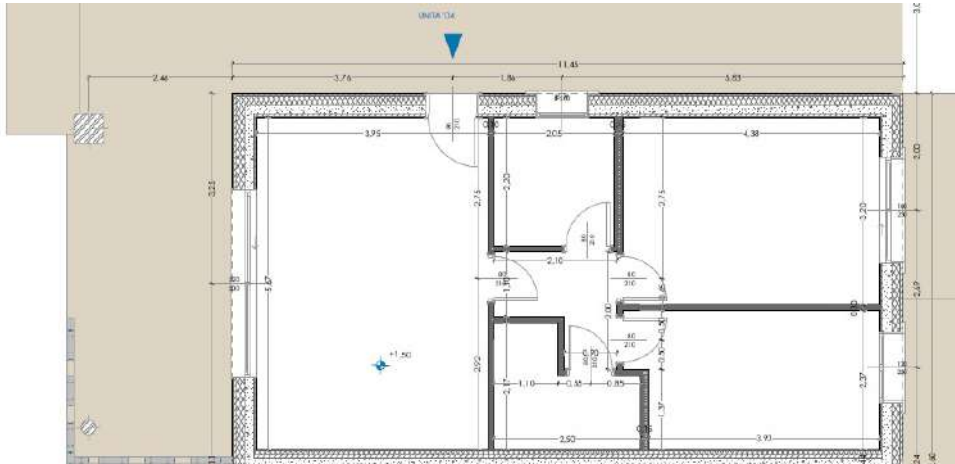



Sup. commerciale <i>Verkaufsfläche</i> Commercial Area	95mq 95mq 95sqm
Superficie calpestabile <i>Nutzfläche</i> Net floor area	58mq 58mq 58sqm
Locali <i>Zimmer</i> Rooms	3
Camere da letto <i>Schlafzimmer</i> Bedrooms	2
Bagni <i>Badezimmer</i> Bathrooms	2
Giardino <i>Garten</i> Garden	Doppio <i>Doppel</i> Double
Box Auto <i>Garage</i> <i>Car garage</i>	Singolo, doppio o triplo (acquistabile separatamente) <i>Einzel, doppelt oder dreifach (separat zu erwerben)</i> <i>Single, double or triple (purchased separately)</i>
Piano <i>Stock</i> Floor	Terra <i>Erde</i> Ground

Le immagini del render sono indicative e non costituiscono elemento contrattuale
Die Bilder des Renderings sind indikativ und stellen kein vertragliches Element dar
The images shown are indicative and do not constitute contractual term



5

APPARTAMENTO piano terra centrale con giardino f/r
WOHNUNG Zentralerdggeschoss mit Vor-/Hintergarten
APARTMENT central ground floor with f/b garden

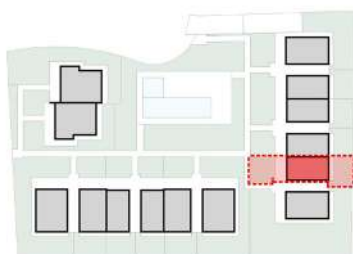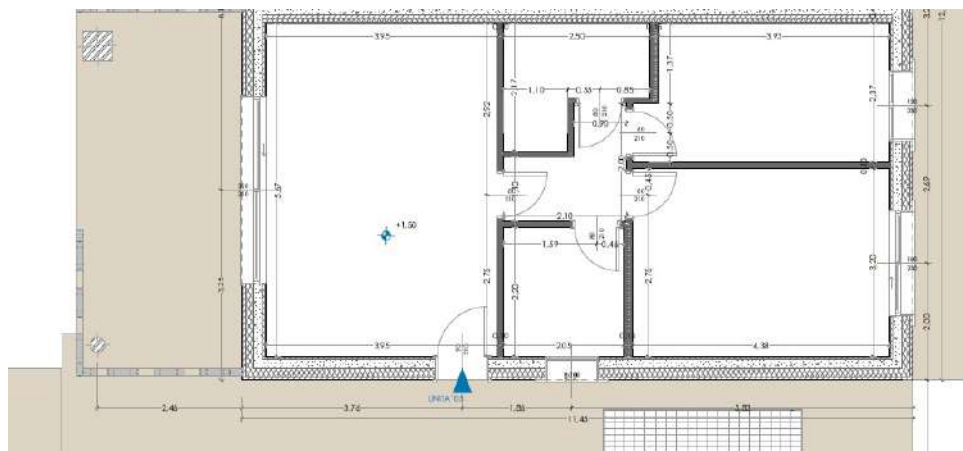



Sup. commerciale <i>Verkaufsfläche</i> Commercial Area	95mq <i>95mq</i> <i>95sqm</i>
Superficie calpestabile <i>Nutzfläche</i> Net floor area	58mq <i>58mq</i> <i>58sqm</i>
Locali <i>Zimmer</i> Rooms	3
Camere da letto <i>Schlafzimmer</i> Bedrooms	2
Bagni <i>Badezimmer</i> Bathrooms	2
Giardino <i>Garten</i> Garden	Doppio <i>Doppel</i> <i>Double</i>
Box Auto <i>Garage</i> <i>Car garage</i>	Singolo, doppio o triplo (acquistabile separatamente) <i>Einzel, doppelt oder dreifach (separat zu erwerben)</i> <i>Single, double or triple (purchased separately)</i>
Piano <i>Floor</i> <i>Stock</i>	Terra <i>Erde</i> <i>Ground</i>

Le immagini del render sono indicative e non costituiscono elemento contrattuale
 Die Bilder des Renderings sind indikativ und stellen kein vertragliches Element dar
 The images shown are indicative and do not constitute contractual term



6



APPARTAMENTO piano terra d'angolo con giardino
WOHNUNG Eck-Erdgeschoss mit Garten
APARTMENT corner ground floor with garden

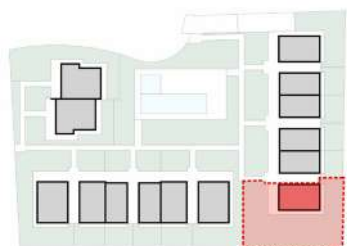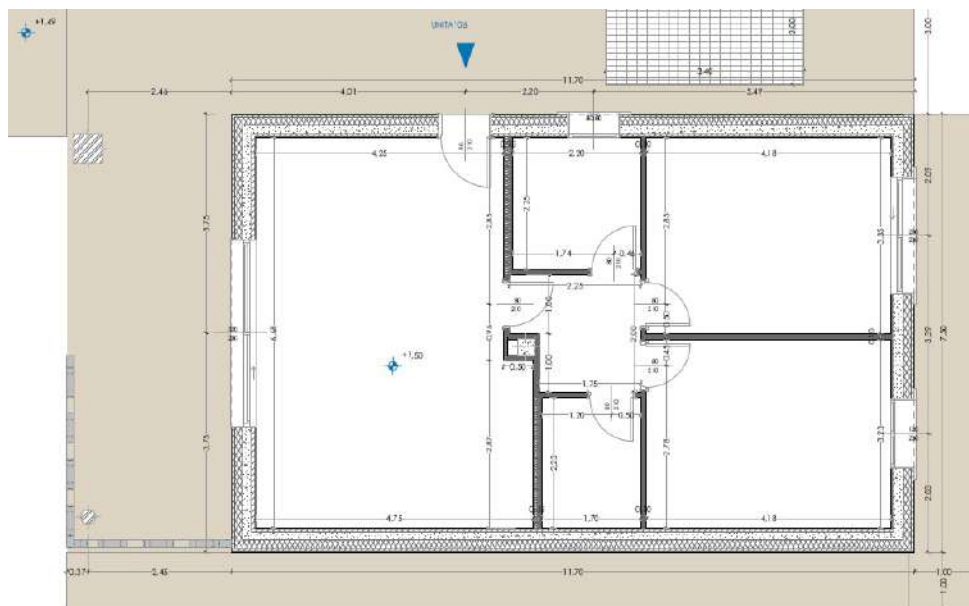

Sup. commerciale <i>Verkaufsfläche</i> Commercial Area	134mq 134mq 134sqm
Superficie calpestabile <i>Nutzfläche</i> Net floor area	70mq 70mq 70sqm
Locali <i>Zimmer</i> Rooms	3
Camere da letto <i>Schlafzimmer</i> Bedrooms	2
Bagni <i>Badezimmer</i> Bathrooms	2
Giardino <i>Garten</i> Garden	Doppio <i>Doppel</i> Double
Box Auto <i>Garage</i> <i>Car garage</i>	Singolo, doppio o triplo (acquistabile separatamente) <i>Einzeln, doppelt oder dreifach (separat zu erwerben)</i> <i>Single, double or triple (purchased separately)</i>
Piano <i>Stock</i> Floor	Terra <i>Erde</i> Ground


Le immagini del render sono indicative e non costituiscono elemento contrattuale
 Die Bilder des Renderings sind indikativ und stellen kein vertragliches Element dar
 The images shown are indicative and do not constitute contractual term



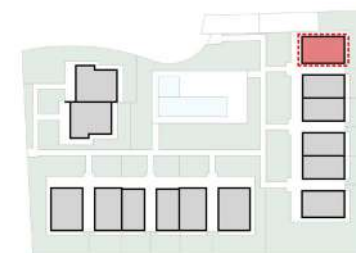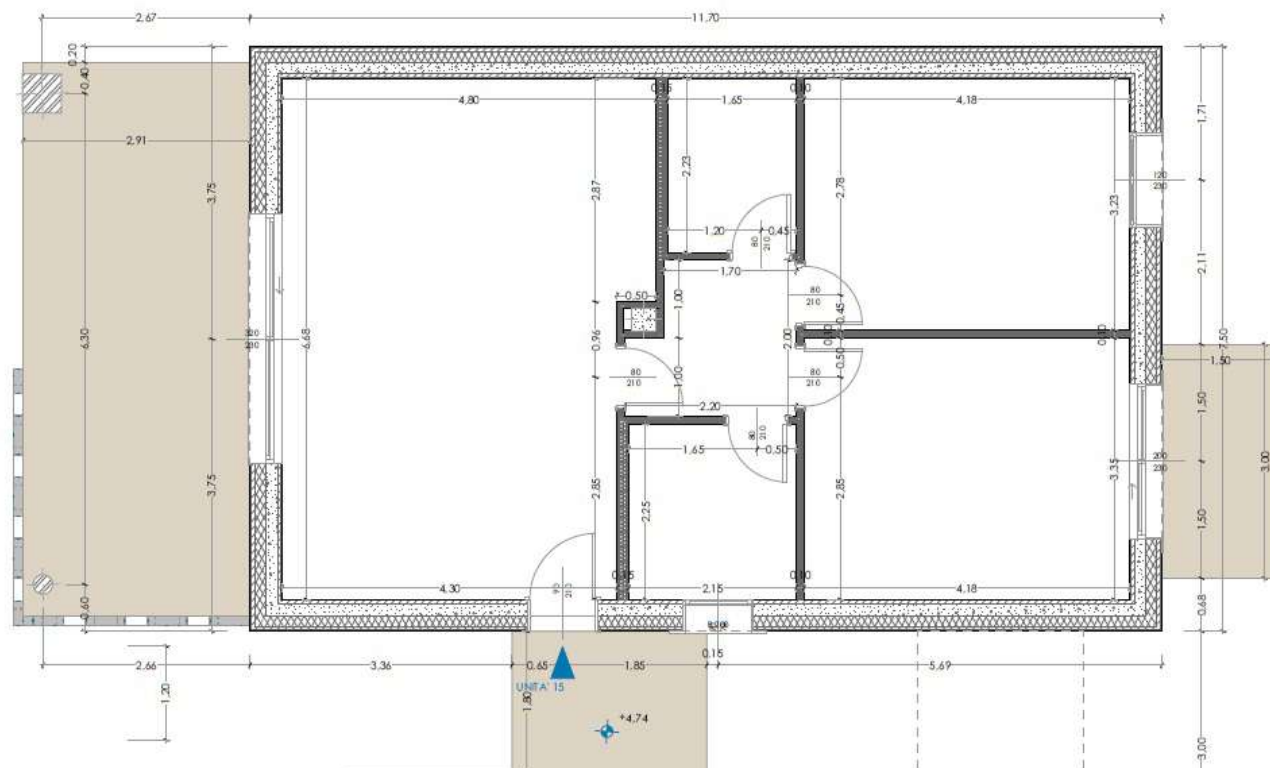

APPARTAMENTO
WOHNUNG
APARTMENT

15

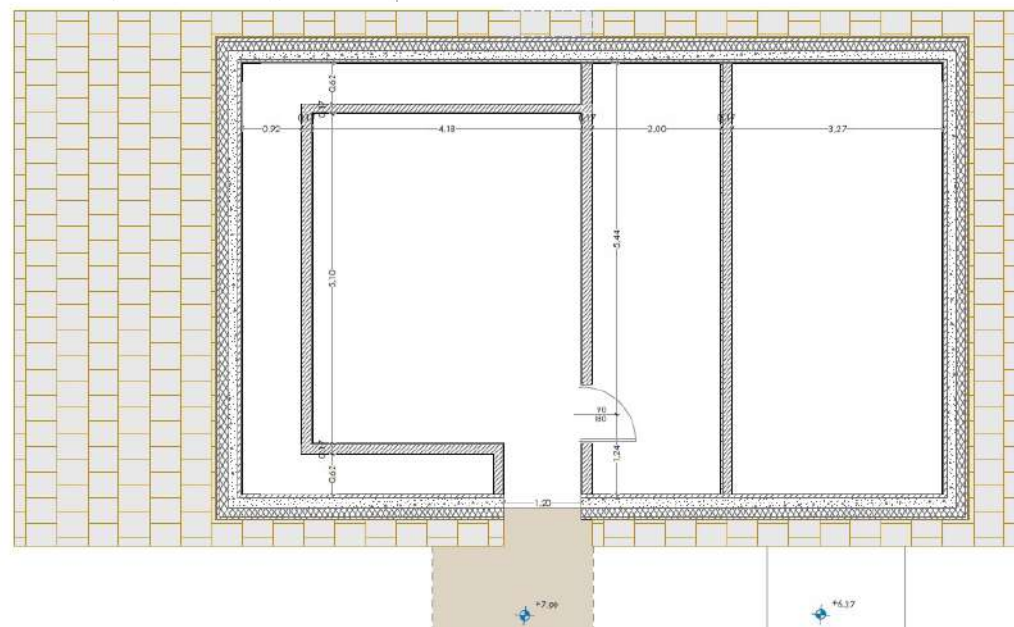





15

APPARTAMENTO primo piano d'angolo con terrazze vista lago
WOHNUNG erste Etage Ecke mit Seeblick-Terrassen
APARTMENT corner first floor with lake view terraces

Sup. commerciale <i>Verkaufsfläche</i> <i>Commercial Area</i>	121mq <i>121mq</i> <i>121sqm</i>
Superficie calpestabile <i>Nutzfläche</i> <i>Net floor area</i>	70mq <i>70mq</i> <i>70sqm</i>
Locali <i>Zimmer</i> <i>Rooms</i>	3
Camere da letto <i>Schlafzimmer</i> <i>Bedrooms</i>	2
Bagni <i>Badezimmer</i> <i>Bathrooms</i>	2
Terrazze <i>Terrassen</i> <i>Terraces</i>	2
Box Auto <i>Garage</i> <i>Car garage</i>	Singolo, doppio o triplo (acquistabile separatamente) <i>Einzel, doppelt oder dreifach (separat zu erwerben)</i> <i>Single, double or triple (purchased separately)</i>
Piano <i>Stock</i> <i>Floor</i>	Primo <i>Erster</i> <i>First</i>

Le immagini del render sono indicative e non costituiscono elemento contrattuale
 Die Bilder des Renderings sind indikativ und stellen kein vertragliches Element dar
 The images shown are indicative and do not constitute contractual term




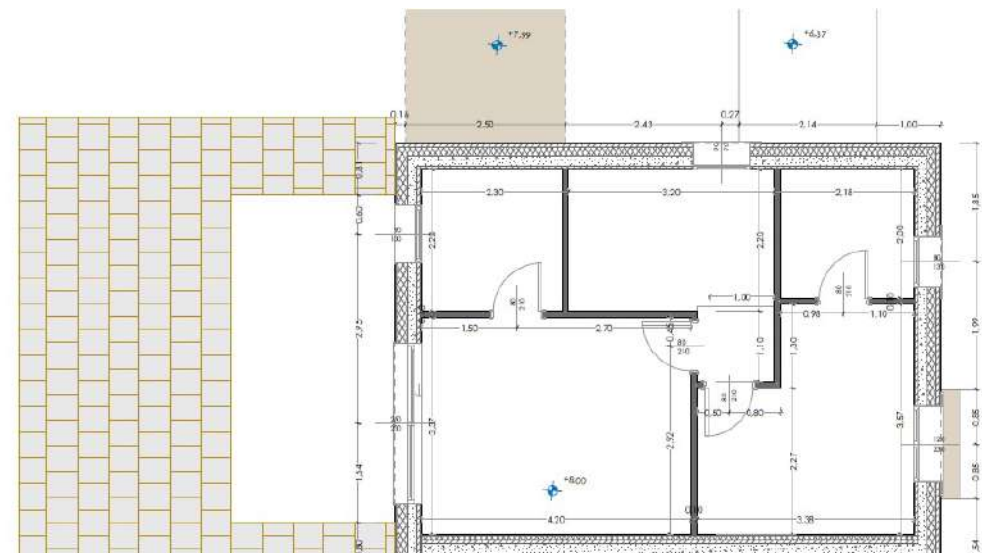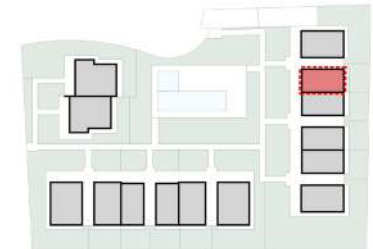

16

16

APPARTAMENTO duplex piani primo e secondo con terrazze vista lago
MAISONNETTE Wohnung erste und zweite Etage mit Seeblick-Terrassen
DUPLEX apartment first and second floors with lake view terraces

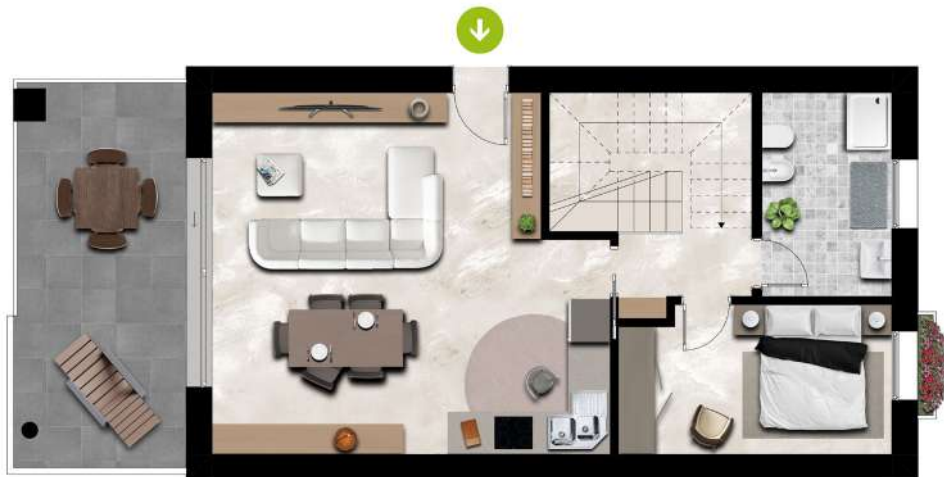




Sup. commerciale <i>Verkaufsfläche</i> <i>Commercial Area</i>	141mq <i>141mq</i> <i>141sqm</i>
Superficie calpestabile <i>Nutzfläche</i> <i>Net floor area</i>	88mq <i>88mq</i> <i>88sqm</i>
Locali <i>Zimmer</i> <i>Rooms</i>	4
Camere da letto <i>Schlafzimmer</i> <i>Bedrooms</i>	3
Bagni <i>Badezimmer</i> <i>Bathrooms</i>	3
Terrazze <i>Terrassen</i> <i>Terraces</i>	2
Box Auto <i>Garage</i> <i>Car garage</i>	Singolo, doppio o triplo (acquistabile separatamente) <i>Einzel, doppelt oder dreifach (separat zu erwerben)</i> <i>Single, double or triple (purchased separately)</i>
Piano <i>Stock</i> <i>Floor</i>	Su due livelli <i>Auf zwei Ebenen</i> <i>On two levels</i>

Le immagini del render sono indicative e non costituiscono elemento contrattuale
 Die Bilder des Renderings sind indikativ und stellen kein vertragliches Element dar
 The images shown are indicative and do not constitute contractual term



APPARTAMENTO
WOHNUNG
APARTMENT

17

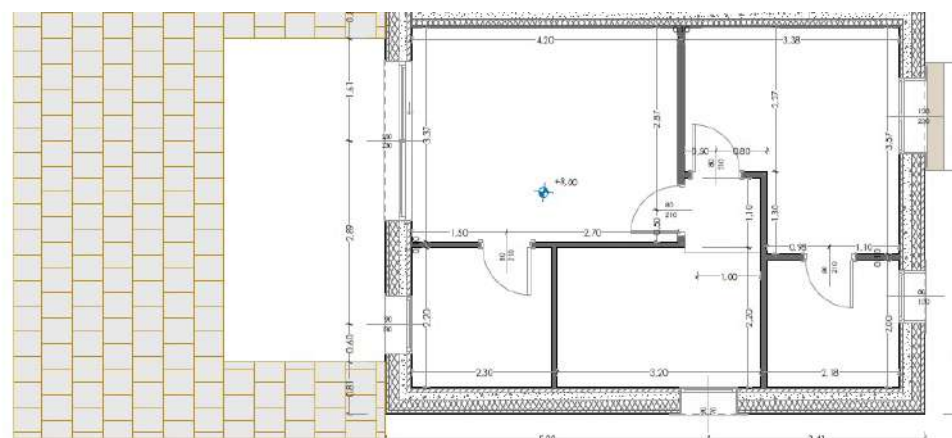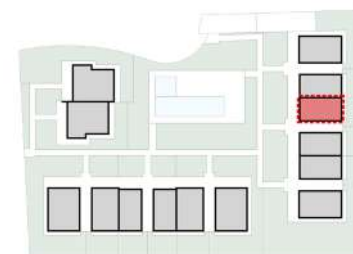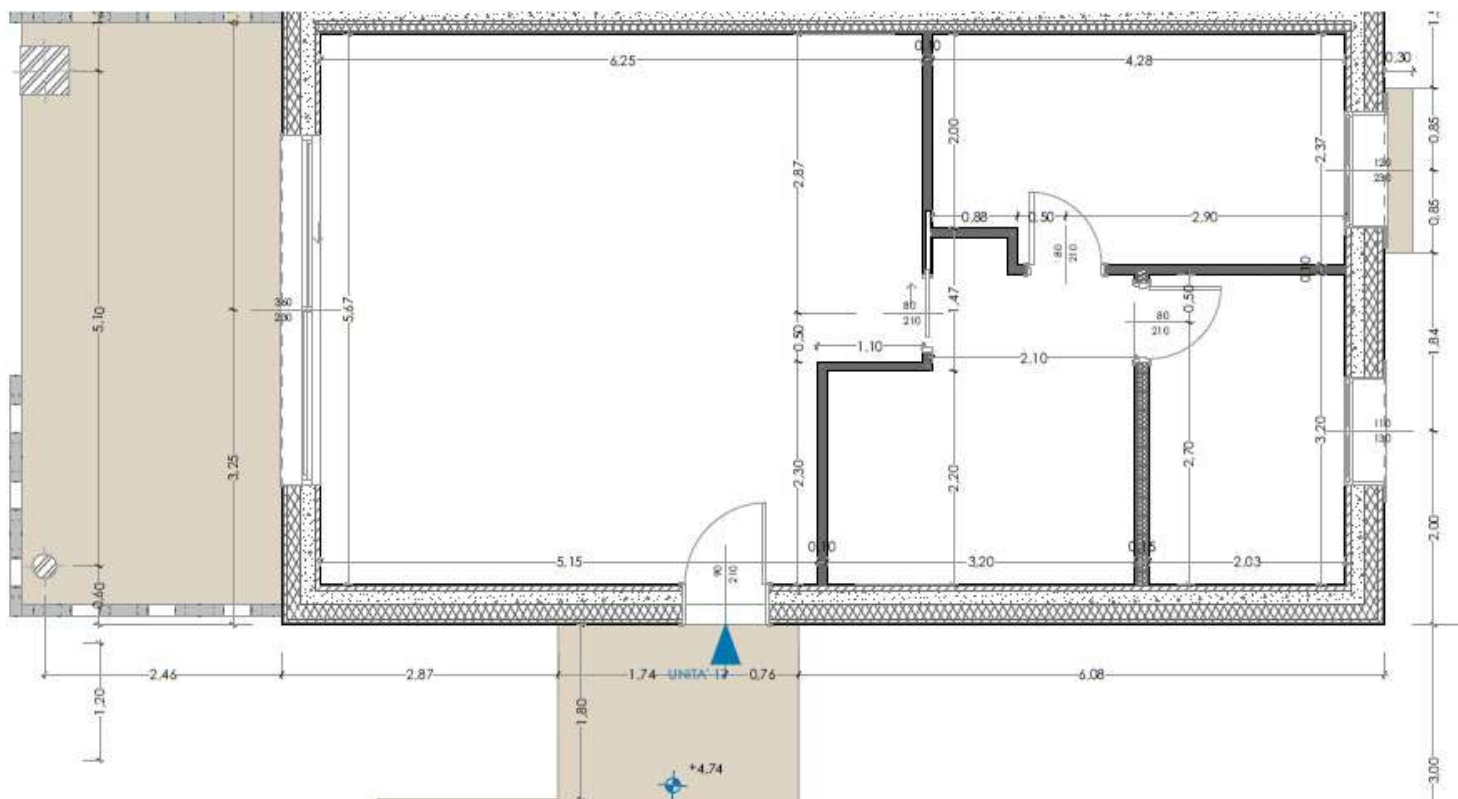

17



APPARTAMENTO duplex piani primo e secondo con terrazze vista lago
MAISONNETTE Wohnung erste und zweite Etage mit Seeblick-Terrassen
DUPLEX apartment first and second floors with lake view terraces



Sup. commerciale <i>Verkaufsfläche</i> <i>Commercial Area</i>	142mq <i>142mq</i> <i>142sqm</i>
Superficie calpestabile <i>Nutzfläche</i> <i>Net floor area</i>	88mq <i>88mq</i> <i>88sqm</i>
Locali <i>Zimmer</i> <i>Rooms</i>	4
Camere da letto <i>Schlafzimmer</i> <i>Bedrooms</i>	3
Bagni <i>Badezimmer</i> <i>Bathrooms</i>	3
Terrazze <i>Terrassen</i> <i>Terraces</i>	2
Box Auto <i>Garage</i> <i>Car garage</i>	Singolo, doppio o triplo (acquistabile separatamente) <i>Einzel, doppelt oder dreifach (separat zu erwerben)</i> <i>Single, double or triple (purchased separately)</i>
Piano <i>Stock</i> <i>Floor</i>	Su due livelli <i>Auf zwei Ebenen</i> <i>On two levels</i>


Le immagini del render sono indicative e non costituiscono elemento contrattuale
 Die Bilder des Renderings sind indikativ und stellen kein vertragliches Element dar
 The images shown are indicative and do not constitute contractual term



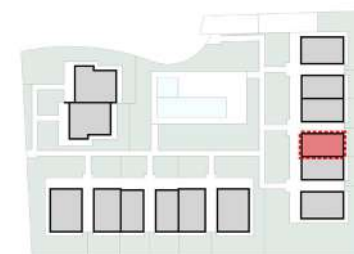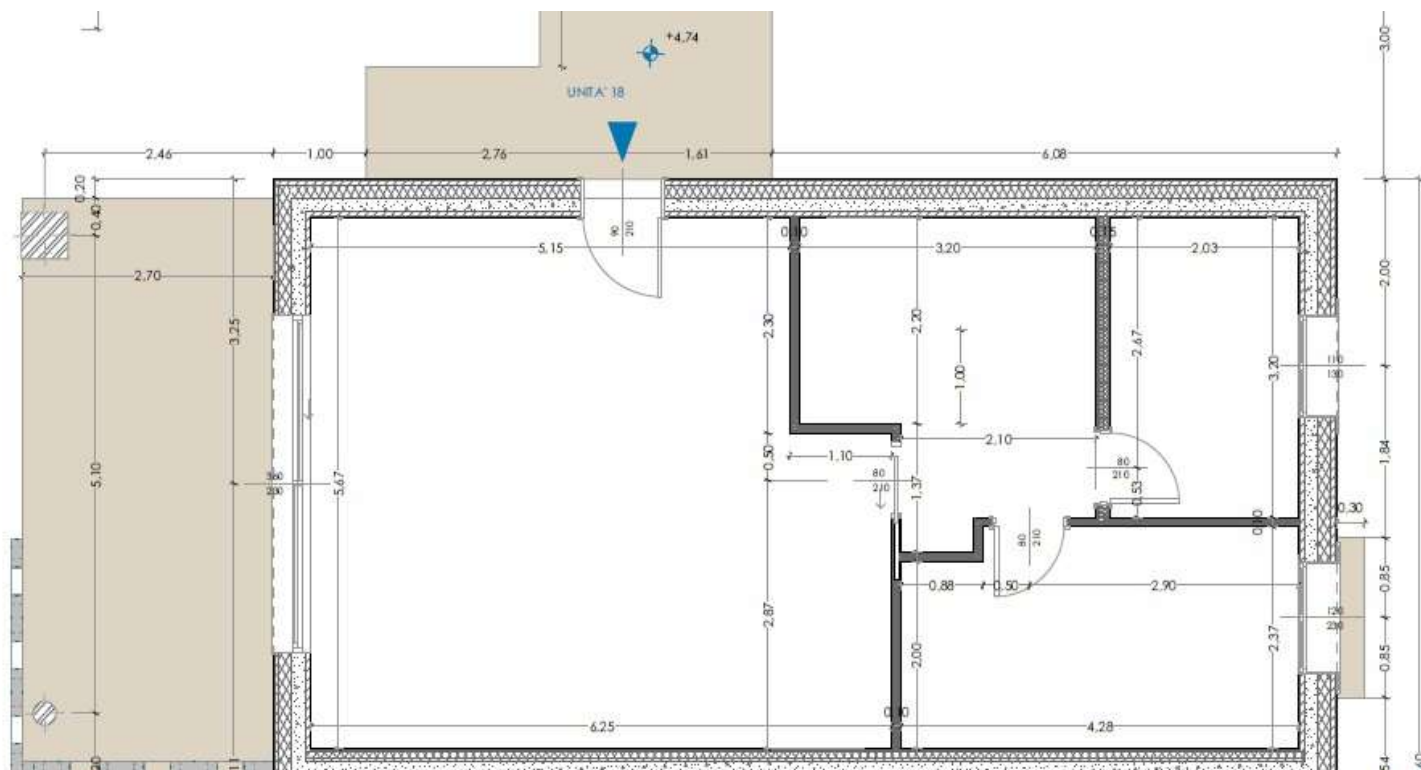


APPARTAMENTO
WOHNUNG
APARTMENT

18

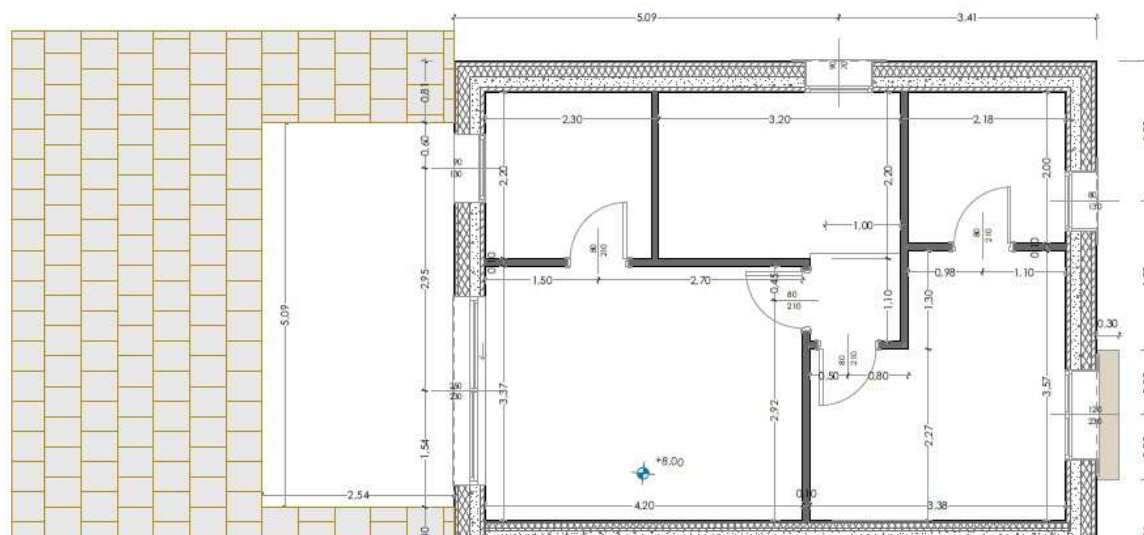

18

APPARTAMENTO duplex piani primo e secondo con terrazze vista lago
MAISONNETTE Wohnung erste und zweite Etage mit Seeblick-Terrassen
DUPLEX apartment first and second floors with lake view terraces

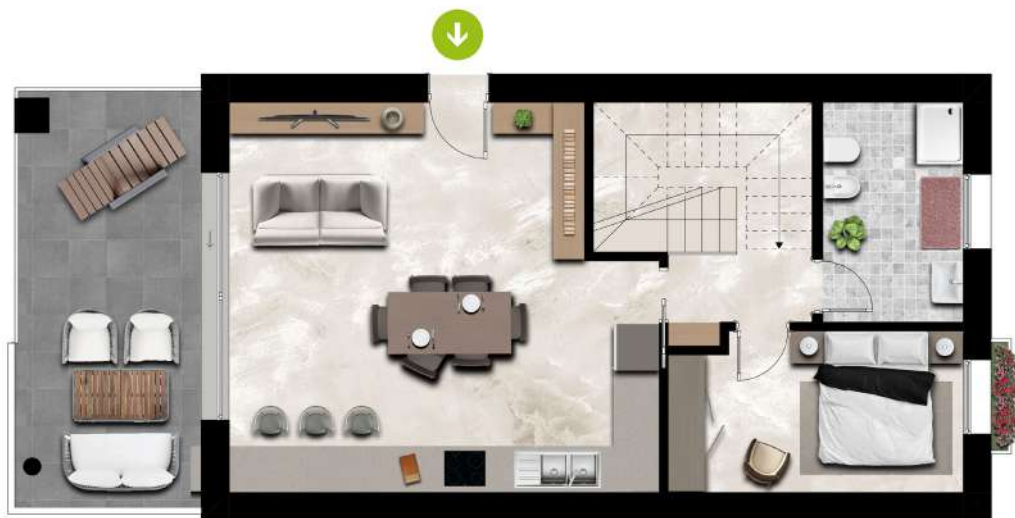




Sup. commerciale <i>Verkaufsfläche</i> <i>Commercial Area</i>	141mq <i>141mq</i> <i>141sqm</i>
Superficie calpestabile <i>Nutzfläche</i> <i>Net floor area</i>	88mq <i>88mq</i> <i>88sqm</i>
Locali <i>Zimmer</i> <i>Rooms</i>	4
Camere da letto <i>Schlafzimmer</i> <i>Bedrooms</i>	3
Bagni <i>Badezimmer</i> <i>Bathrooms</i>	3
Terrazze <i>Terrassen</i> <i>Terraces</i>	2
Box Auto <i>Garage</i> <i>Car garage</i>	Singolo, doppio o triplo (acquistabile separatamente) <i>Einzel, doppelt oder dreifach (separat zu erwerben)</i> <i>Single, double or triple (purchased separately)</i>
Piano <i>Stock</i> <i>Floor</i>	Su due livelli <i>Auf zwei Ebenen</i> <i>On two levels</i>

Le immagini del render sono indicative e non costituiscono elemento contrattuale
 Die Bilder des Renderings sind indikativ und stellen kein vertragliches Element dar
 The images shown are indicative and do not constitute contractual term



APPARTAMENTO
WOHNUNG
APARTMENT

19

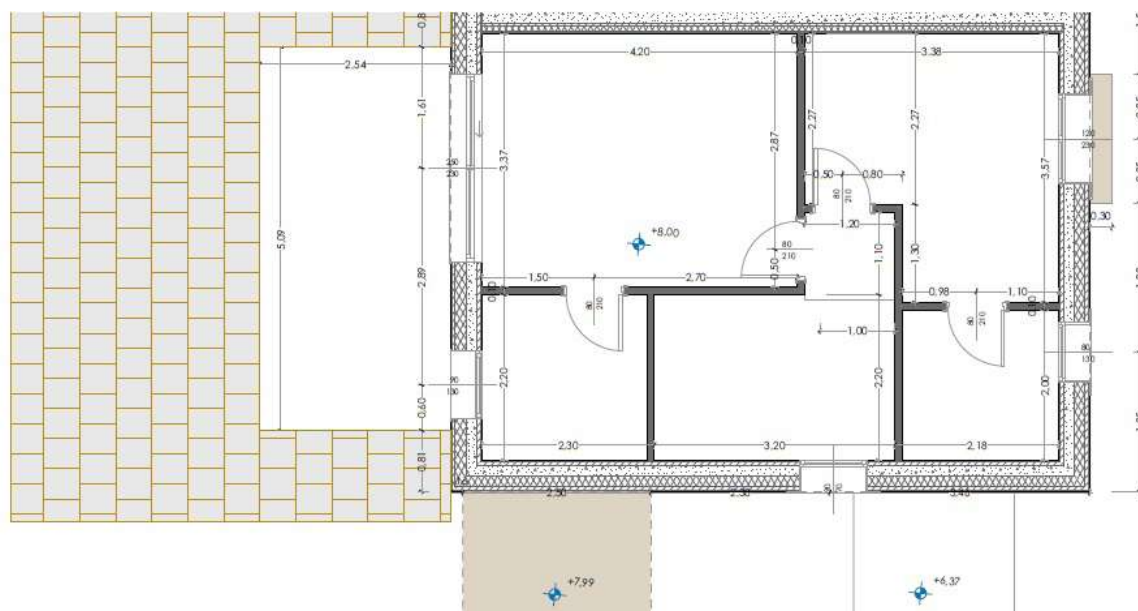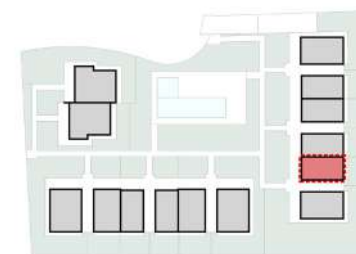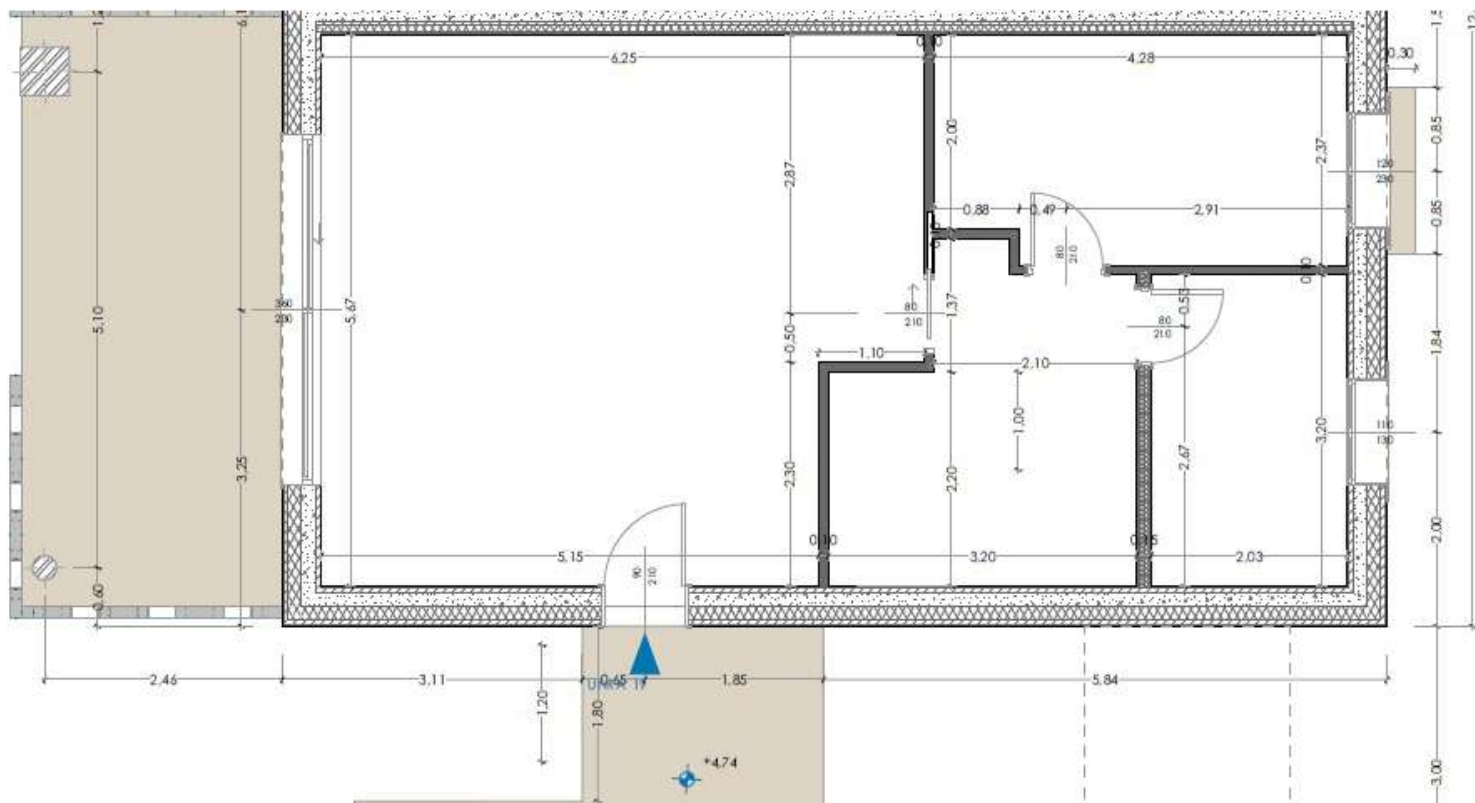



19

APPARTAMENTO centrale piani primo e secondo con terrazze vista lago



WOHNUNG zentrale erste und zweite Etage mit Seeblick-Terrassen

APARTMENT central first and second floors with lake view terraces

Sup. commerciale <i>Verkaufsfläche</i> <i>Commercial Area</i>	141mq <i>141mq</i> <i>141sqm</i>
Superficie calpestabile <i>Nutzfläche</i> <i>Net floor area</i>	88mq <i>88mq</i> <i>88sqm</i>
Locali <i>Zimmer</i> <i>Rooms</i>	4
Camere da letto <i>Schlafzimmer</i> <i>Bedrooms</i>	3
Bagni <i>Badezimmer</i> <i>Bathrooms</i>	3
Terrazze <i>Terrassen</i> <i>Terraces</i>	2
Box Auto <i>Garage</i> <i>Car garage</i>	Singolo, doppio o triplo (acquistabile separatamente) <i>Einzel, doppelt oder dreifach (separat zu erwerben)</i> <i>Single, double or triple (purchased separately)</i>
Piano <i>Stock</i> <i>Floor</i>	Su due livelli <i>Auf zwei Ebenen</i> <i>On two levels</i>


Le immagini del render sono indicative e non costituiscono elemento contrattuale
 Die Bilder des Renderings sind indikativ und stellen kein vertragliches Element dar
 The images shown are indicative and do not constitute contractual term




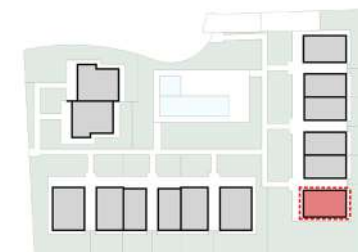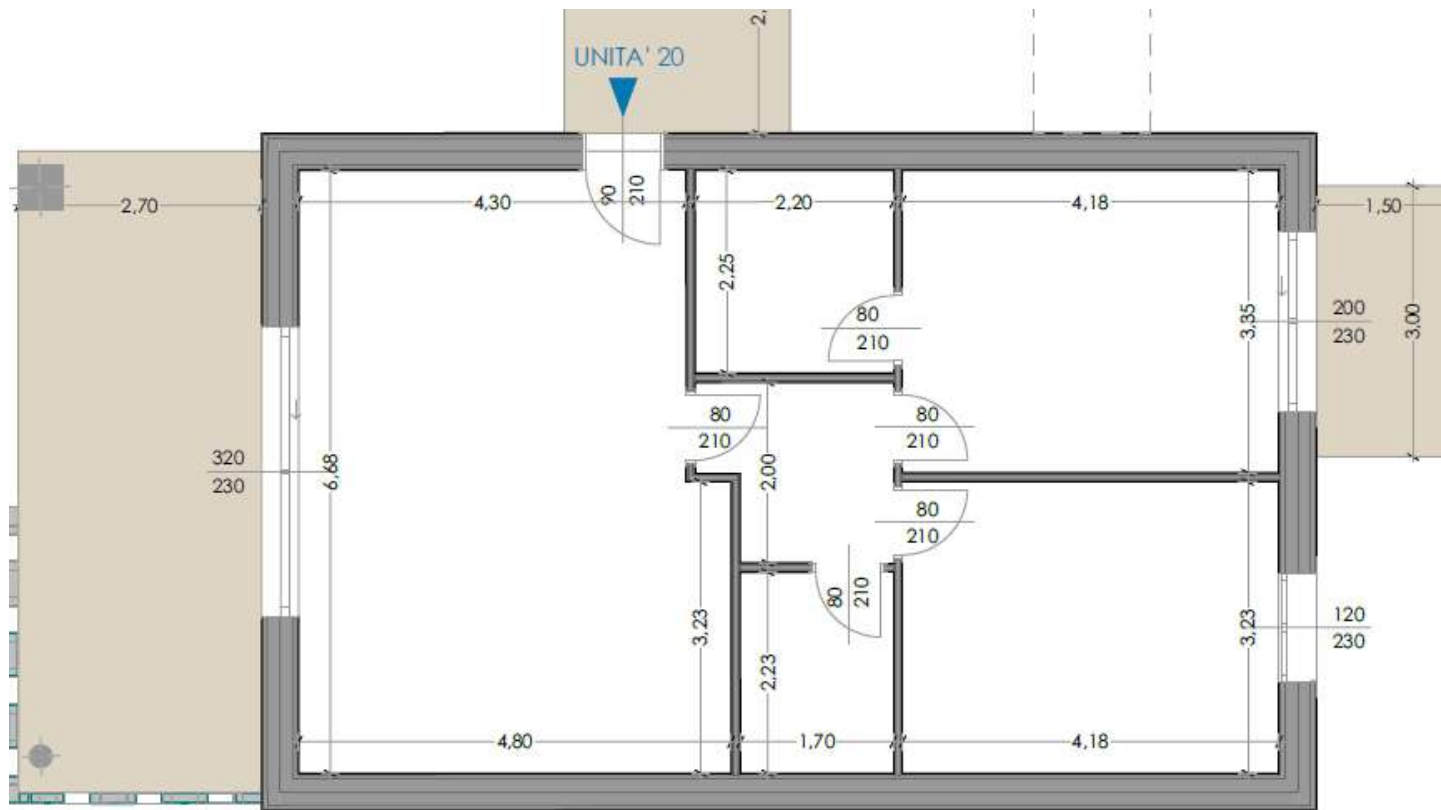

APPARTAMENTO
WOHNUNG
APARTMENT

20

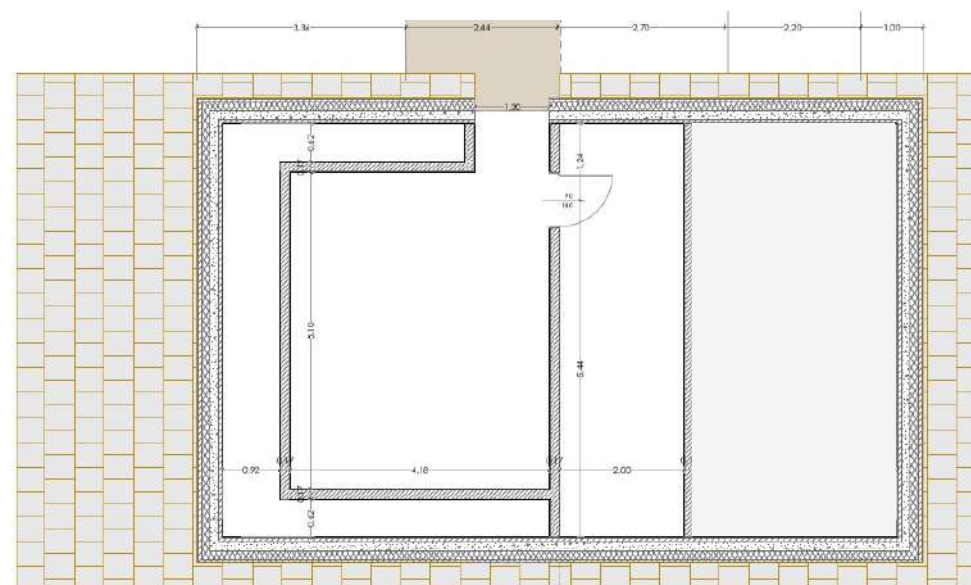

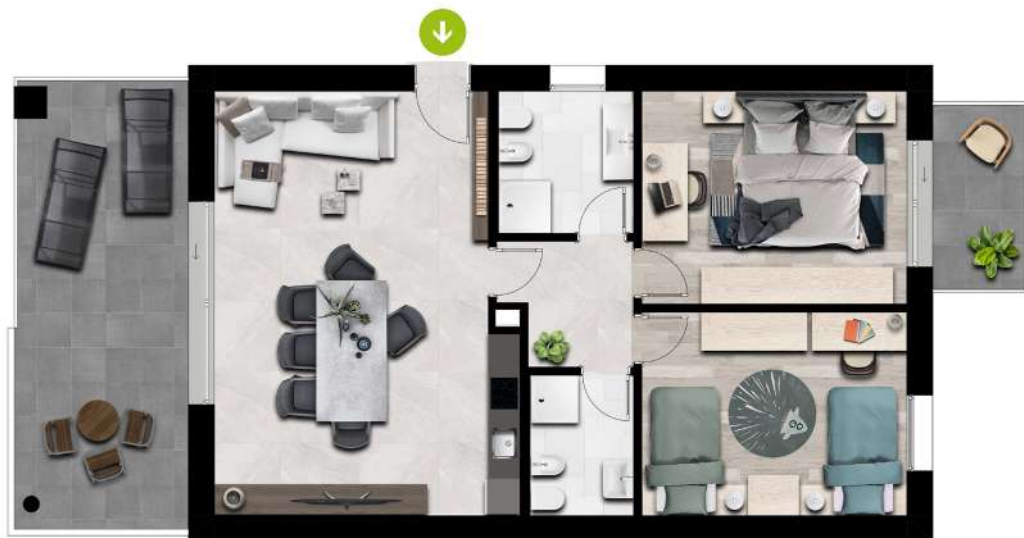


20

APPARTAMENTO primo piano d'angolo con terrazze vista lago
WOHNUNG erste Etage Ecke mit Seeblick-Terrassen
APARTMENT corner first floor with lake view terraces

Sup. commerciale <i>Verkaufsfläche</i> <i>Commercial Area</i>	121mq <i>121mq</i> <i>121sqm</i>
Superficie calpestabile <i>Nutzfläche</i> <i>Net floor area</i>	70mq <i>70mq</i> <i>70sqm</i>
Locali <i>Zimmer</i> <i>Rooms</i>	3
Camere da letto <i>Schlafzimmer</i> <i>Bedrooms</i>	2
Bagni <i>Badezimmer</i> <i>Bathrooms</i>	2
Terrazze <i>Terrassen</i> <i>Terraces</i>	2
Box Auto <i>Garage</i> <i>Car garage</i>	Singolo, doppio o triplo (acquistabile separatamente) <i>Einzel, doppelt oder dreifach (separat zu erwerben)</i> <i>Single, double or triple (purchased separately)</i>
Piano <i>Stock</i> <i>Floor</i>	Primo <i>Erster</i> <i>First</i>




Le immagini del render sono indicative e non costituiscono elemento contrattuale
 Die Bilder des Renderings sind indikativ und stellen kein vertragliches Element dar
 The images shown are indicative and do not constitute contractual term



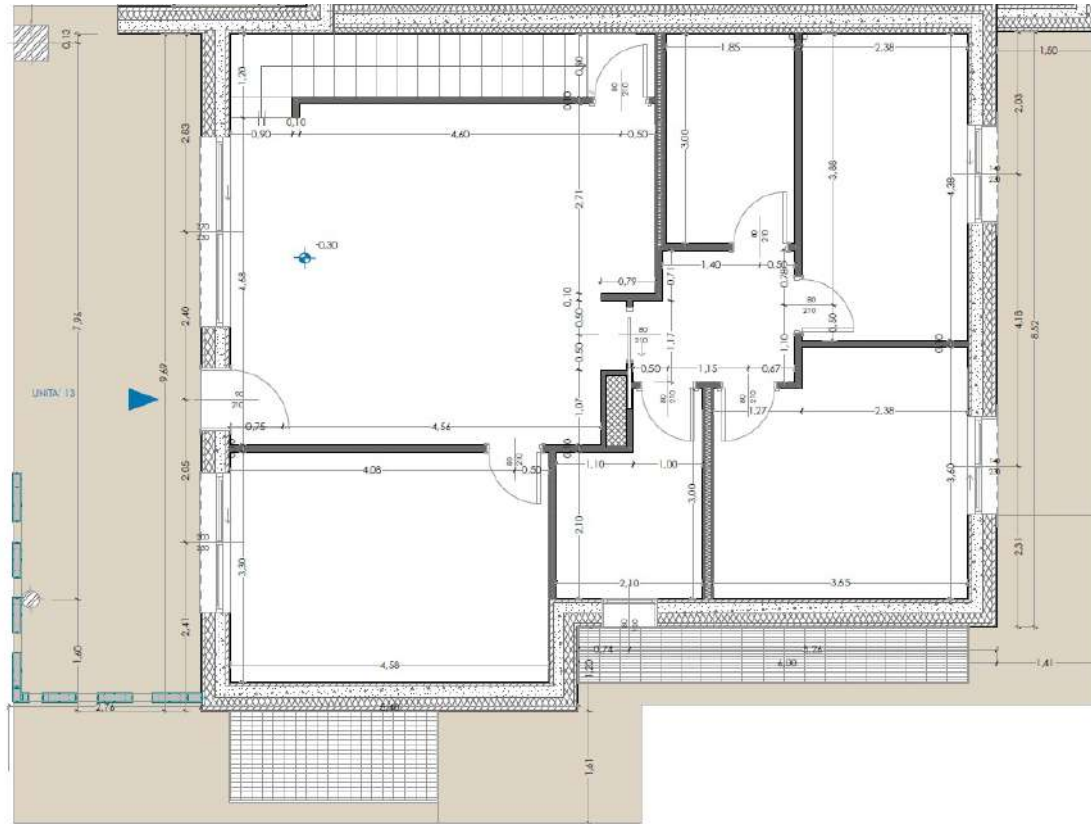

BIFAMILIARE
ZWEIFAMILIENHAUS
SEMI-DETACHED HOUSE

13

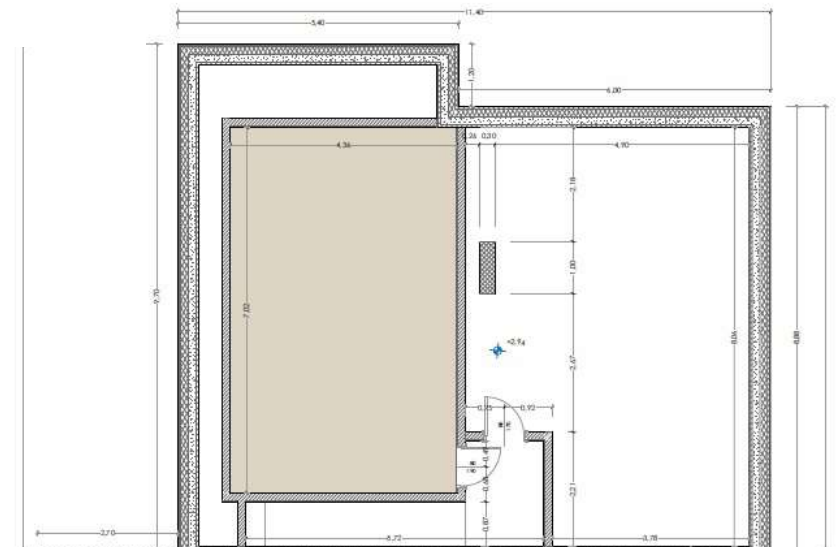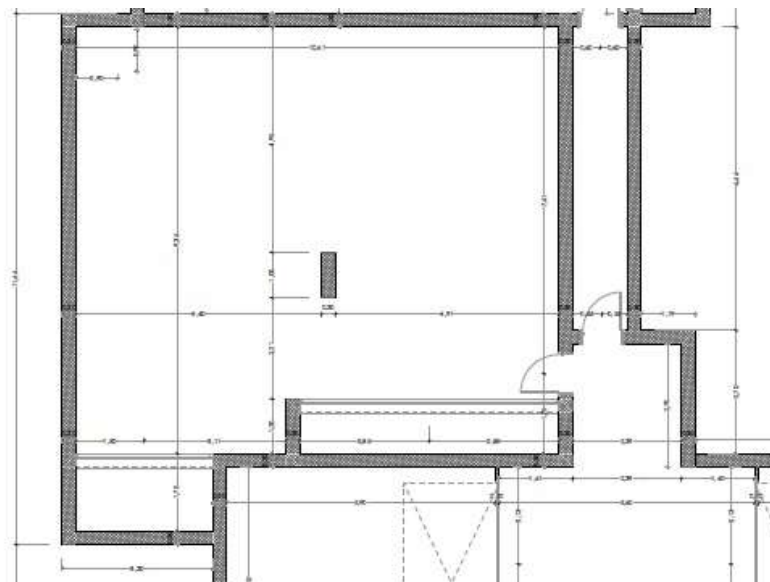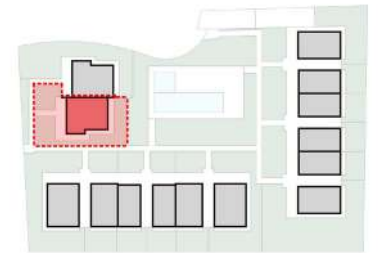

13


BIFAMILIARE al piano terra e interrato con giardino ad angolo
ZWEIFAMILIENHAUS im Erd- und Untergeschoss mit Eckgarten
SEMI-DETACHED HOUSE ground floor and basement with corner garden



Sup. commerciale <i>Verkaufsfläche</i> <i>Commercial Area</i>	180mq <i>180mq</i> <i>180sqm</i>
Superficie calpestabile <i>Nutzfläche</i> <i>Net floor area</i>	85mq <i>85mq</i> <i>85sqm</i>
Locali <i>Zimmer</i> <i>Rooms</i>	6
Camere da letto <i>Schlafzimmer</i> <i>Bedrooms</i>	3
Bagni <i>Badezimmer</i> <i>Bathrooms</i>	2
Giardino <i>Garten</i> <i>Garden</i>	Doppio <i>Doppel</i> <i>Double</i>
Box Auto <i>Garage</i> <i>Car garage</i>	Singolo, doppio o triplo (acquistabile separatamente) <i>Einzel, doppelt oder dreifach (separat zu erwerben)</i> <i>Single, double or triple (purchased separately)</i>
Piano <i>Stock</i> <i>Floor</i>	Su due livelli <i>Auf zwei Ebenen</i> <i>On two levels</i>




Le immagini del render sono indicative e non costituiscono elemento contrattuale
 Die Bilder des Renderings sind indikativ und stellen kein vertragliches Element dar
 The images shown are indicative and do not constitute contractual term



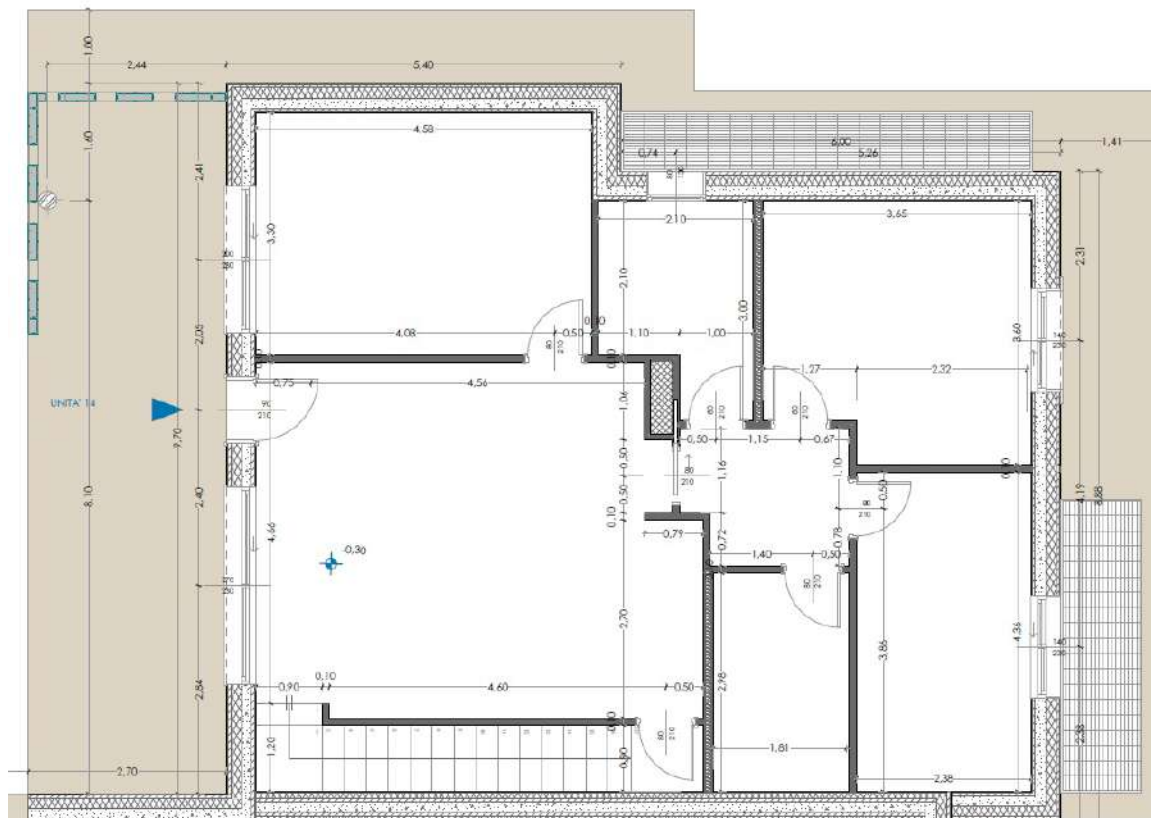

BIFAMILIARE ZWEIFAMILIENHAUS SEMI-DETACHED HOUSE

14

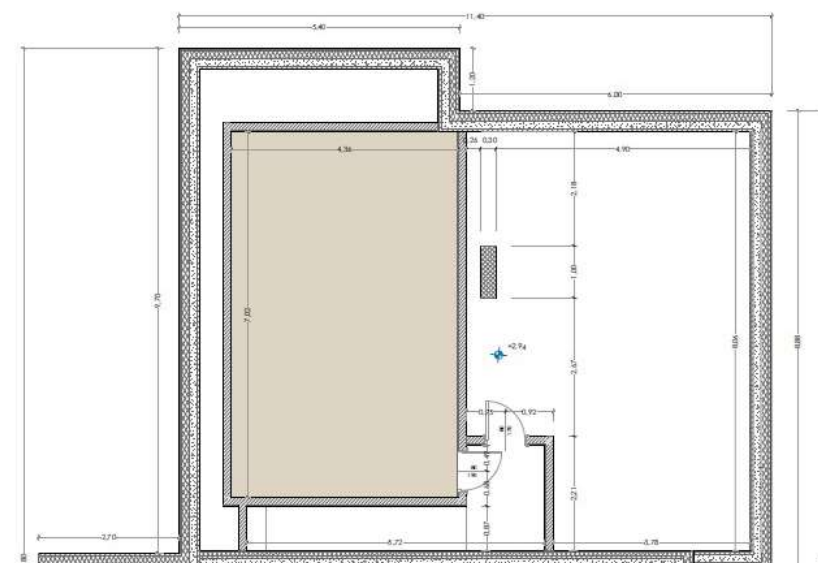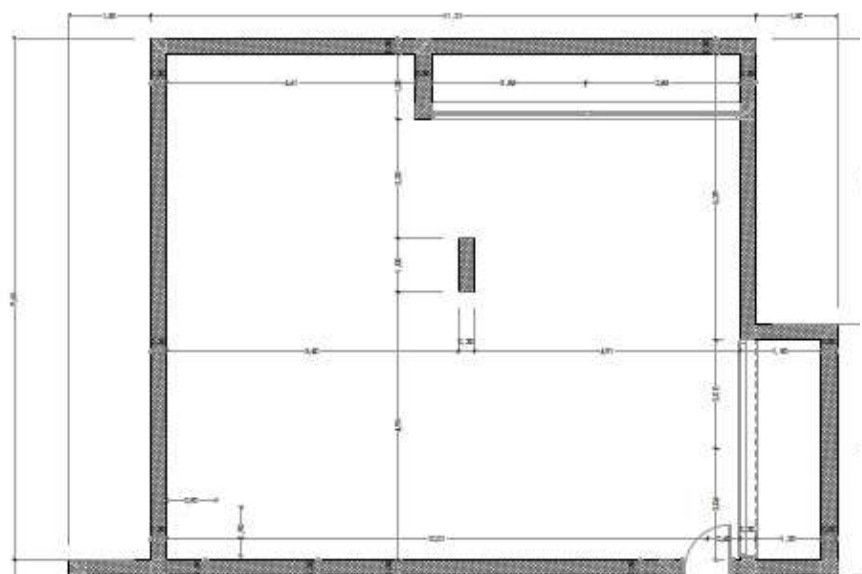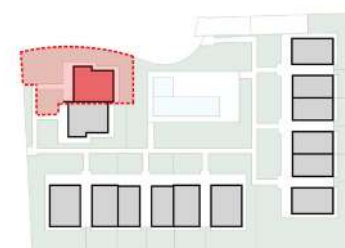



14

BIFAMILIARE al piano terra e interrato con giardino ad angolo
ZWEIFAMILIENHAUS im Erd- und Untergeschoss mit Eckgarten
SEMI-DETACHED HOUSE ground floor and basement with corner garden

Sup. commerciale <i>Verkaufsfläche</i> <i>Commercial Area</i>	190mq <i>190mq</i> <i>190sqm</i>
Superficie calpestabile <i>Nutzfläche</i> <i>Net floor area</i>	85mq <i>85mq</i> <i>85sqm</i>
Locali <i>Zimmer</i> <i>Rooms</i>	6
Camere da letto <i>Schlafzimmer</i> <i>Bedrooms</i>	3
Bagni <i>Badezimmer</i> <i>Bathrooms</i>	2
Giardino <i>Garten</i> <i>Garden</i>	Doppio <i>Doppel</i> <i>Double</i>
Box Auto <i>Garage</i> <i>Car garage</i>	Singolo, doppio o triplo (acquistabile separatamente) <i>Einzel, doppelt oder dreifach (separat zu erwerben)</i> <i>Single, double or triple (purchased separately)</i>
Piano <i>Stock</i> <i>Floor</i>	Su due livelli <i>Auf zwei Ebenen</i> <i>On two levels</i>

Le immagini del render sono indicative e non costituiscono elemento contrattuale
 Die Bilder des Renderings sind indikativ und stellen kein vertragliches Element dar
 The images shown are indicative and do not constitute contractual term





Render Le Corti del Garda 2



Minisito | Miniseite | Mini-Website

LISTINO

L'esercizio si riserva di apporre modifiche che ritenga indispensabili e funzionali al progetto
Der Betrieb behält sich das Recht vor, Änderungen vorzunehmen, die er für das Projekt für unerlässlich und zweckmäßig hält
The company reserves the right to make any changes it deems indispensable and functional to the project





EDILFIN BELGARDA

AGENZIA IMMOBILIARE REAL ESTATE IMMOBILIENAGENTUR

045 640 1170 edoardo@edilfinbelgarda.it
www.edilfinbelgarda.it | Peschiera del Garda

EDILFIN
AGENZIA IMMOBILIARE

0365 551761 info@edilfin.com www.edilfin.com
Manerba del Garda - Salò - Desenzano del Garda